


Riproduzione cartacea del documento informativo sottoscritto digitalmente da STEFANO CADAMURO il 27/02/2025 17:43:47
al sig. dell'art. 20 e 23 del D.lgs. 82/2005
Protocollo Generale: 2025 / 11367 del 28/02/2025

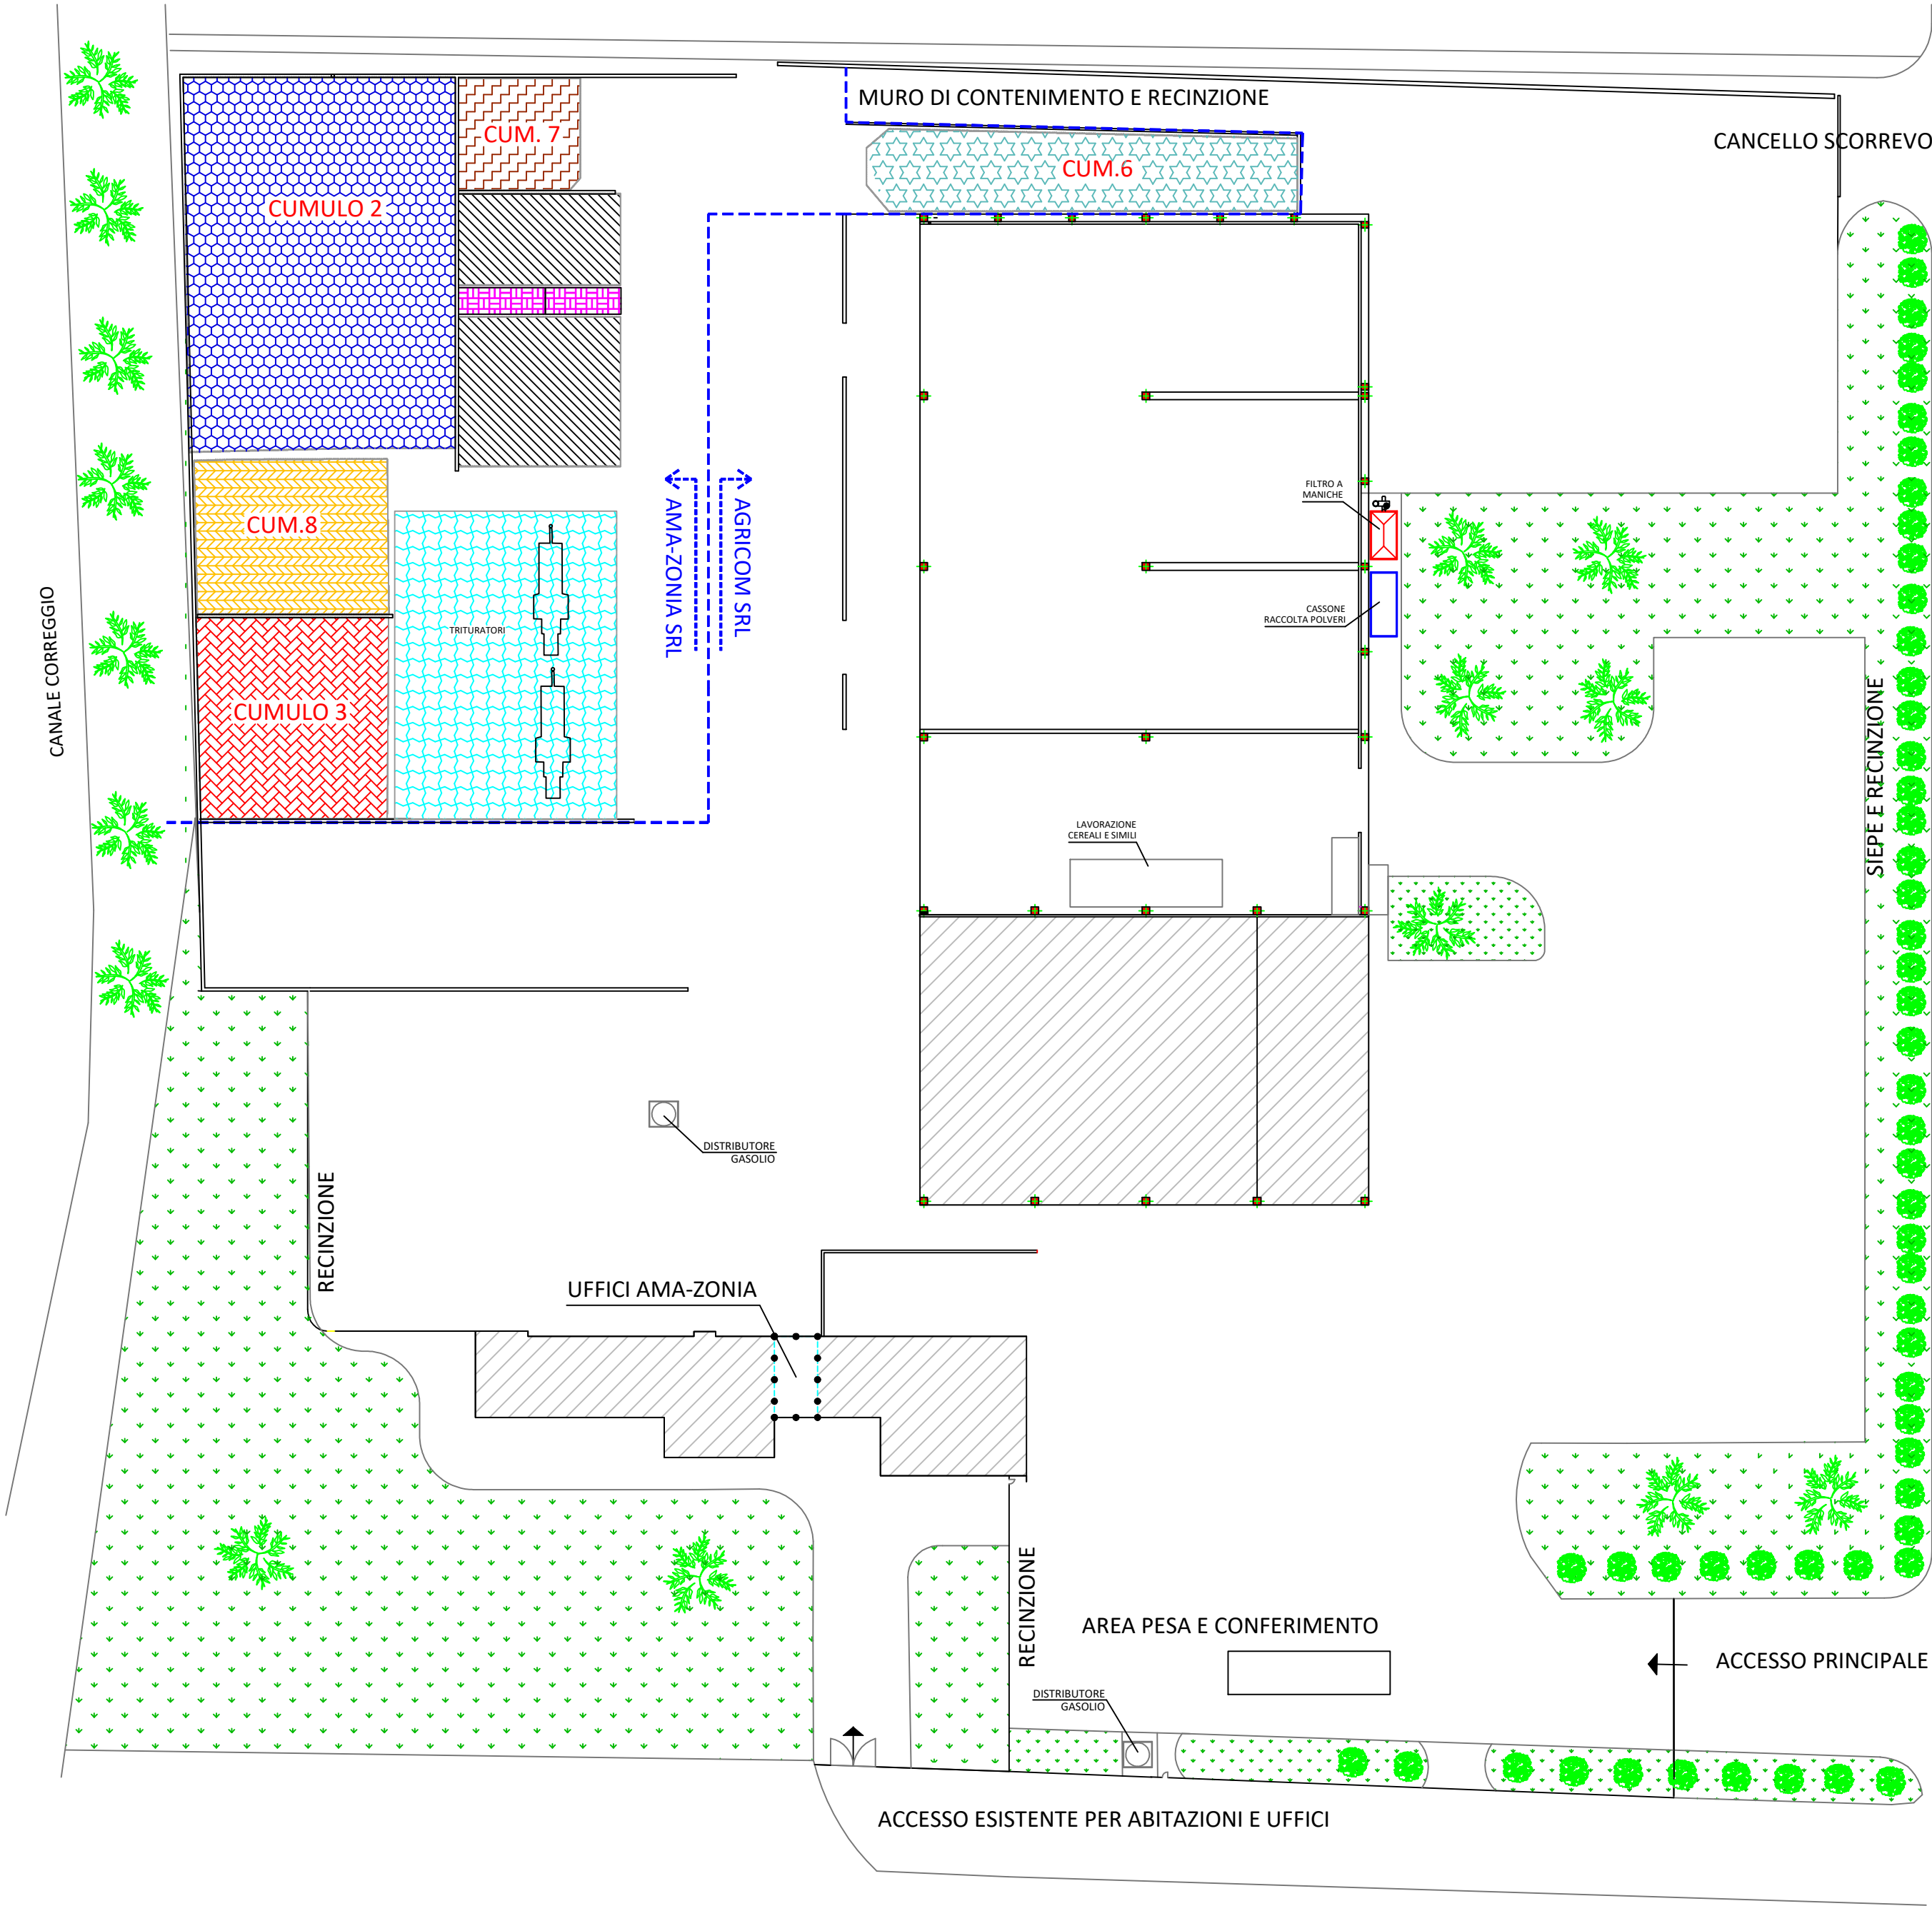

LEGENDA

	(CUM. 3) - R 13 FUNZIONALE / R12 ACCORPAMENTO / R12 SELEZIONE E CERNITA / R12 ELIM. FRAZ. ESTR. - EER 030101, 030105, 150103, 170201, 191207 - LEGNO SOLIDO
	(CUM.2) - R13 FUNZIONALE / R12 ACCORPAMENTO / R12 ELIM. FRAZ. ESTR. - EER 030105 - LEGNO POLVERULENTO
	STOCCAGGIO IN CASSONI - R13 NON FUNZIONALE / R13 FUNZIONALE / DEPOSITO TEMPORANEO RIFIUTI PRODOTTI / RIFIUTI NON CONFORMI
	AREA DI SICUREZZA ANTINCENDIO MATERIALE IN QUARANTENA, R13 NON FUNZIONALE / R13 FUNZIONALE / RIFIUTI NON CONFORMI
	EOW COMMERCIALIZZATE (CUM.6)
	RIFIUTI ESITATI DAL TRATTAMENTO (CUM.8) - R13 NON FUNZIONALE- EER 191207 - LEGNO SOLIDO TRITURATO
	R12 RIDUZIONE VOLUMETRICA - EER 030101, 030105, 150103, 170201, 191207 - LEGNO SOLIDO
	RIFIUTI ESITATI DAL TRATTAMENTO

COMUNE DI MONASTIER DI TREVISO (TV)

Committente:
Ama-Zonia Srl
Sede legale e produttiva:
Via Contarina, n. 3
31050 - Monastier di Treviso (TV)

Redatto su dati di Ama-Zonia Srl da:
 APLUS S.R.L.
Via San Crispino, 46
35129 - Padova

Progetto:
DOMANDA DI MODIFICA DELL'AUTORIZZAZIONE UNICA IMPIANTO DI RECUPERO RIFIUTI ART. 208 D.LGS. 152/2006 - DECRETO N. 41 DEL 05/02/2021 COME MODIFICATO DAL DECRETO N.42 DEL 08/02/21

Tavola n.
04

Oggetto
LAY-OUT DELL'IMPIANTO - STATO DI PROGETTO
Scala
1:500

Data: 01/02/2025

Fg.

Particella

Subparticella

Rev. 08

A termini di legge, ci riserviamo la proprietà di questo disegno con divieto di riprodurlo o comunque renderlo noto a terzi senza nostra autorizzazione