



OGGETTO: SP 36 "DEL COMBAI". DISCIPLINA DELLA CIRCOLAZIONE STRADALE. ORDINANZA DI REGOLAMENTAZIONE DEL TRAFFICO PER POSA LINEA ELETTRICA BT LUNGO LA MEDESIMA SP, DAL KM 9+598 CIRCA AL KM 9+990 CIRCA, NEL COMUNE DI VALDOBBIADENE. PROROGA

**ORDINANZA****IL DIRIGENTE DEL SETTORE VIABILITÀ**

- Vista la nota della ditta SITE S.p.A. del 14/10/2024, assunta al protocollo provinciale n.57956/2024, intesa a ottenere una regolamentazione del traffico per l'esecuzione dei lavori in oggetto, lungo la SP 36 "Del Combai", in Comune di Valdobbiadene;
- Visto il conseguente provvedimento di regolazione del traffico, n. 421/2024 del 07/11/2024, rilasciato da questa Amministrazione;
- Vista l'ulteriore nota della ditta SITE S.p.A. del 15/11/2024, assunta al protocollo provinciale n. 65103/2024, intesa a ottenere una proroga alla regolamentazione del traffico per completare i lavori in oggetto;
- Vista la concessione all'esecuzione delle opere, n. 20435/27187 del 16/05/2024, emessa da questa Amministrazione;
- Ritenuto opportuno accogliere tale richiesta al fine di garantire la sicurezza della circolazione stradale, autorizzando l'uso di semafori e/o movieri;
- Attestata la legittimità, la regolarità e la correttezza dell'azione amministrativa, la completezza dell'istruttoria condotta nonché il rispetto dei termini ai sensi dell'art. 147 bis del D.Lgs. 267/2000;
- Visti gli art. 5 e 6 del vigente Codice della Strada, oltre a quanto stabilito dal Decreto 10/07/2002 del Ministero delle Infrastrutture e dei Trasporti ("Disciplinare Tecnico relativo agli schemi segnaletici, differenziati per categoria di strada, da adottare per il segnalamento stradale temporaneo" che fissa nuove disposizioni per l'apertura di cantieri di lavoro sulle strade) e dal Decreto Interministeriale del 22/01/2019;

**ORDINA**

La proroga dell'istituzione di un senso unico alternato, regolato da movieri e/o semafori, con limitazione della velocità a 50km/h e 30km/h (in luogo dei limiti presenti sulle tavole 65-66 del D.M.10/07/02), nonché il divieto di sorpasso a tutti gli autoveicoli lungo la SP 36 "Del Combai", dal km 9+598 circa al km 9+990 circa, in Comune di Valdobbiadene, per l'esecuzione dei lavori in oggetto.

Tale disposizione, in vigore dal giorno 12/11/2024 al giorno 20/11/2024, sarà prorogata fino al giorno 29/11/2024, dalle ore 8:15 alle ore 17:30, esclusi sabato e giorni festivi.

Si impone quanto segue:

- l'utilizzo della sequenza di segnali stradali previsti negli schemi segnaletici e di cantiere codificati dalle tavole 66 (semafori) e 65 (movieri), del D.M. 10/07/02 (con modifica dei limiti di velocità come sopra riportato);
- nel caso si formino code di veicoli superiori a 100 metri, si impone l'utilizzo di movieri e il semaforo deve essere posto in lampeggio fino allo smaltimento delle code;
- durante i cicli del semaforo, l'attesa del rosso non dovrà superare i due minuti;
- l'estesa del cantiere regolato con semaforo non dovrà essere superiore a 100 metri e nel caso vi sia compresa un'intersezione con altra viabilità, questa deve essere obbligatoriamente regolata con apposito numero di movieri;
- la segnaletica, che evidenzia e regola il senso unico alternato, dovrà essere esposta esclusivamente durante l'esecuzione dei lavori in presenza del personale dell'impresa;
- nel caso i lavori siano sospesi, la strada dovrà essere libera da segnali, impedimenti e/o ingombri, fatti salvi quelli che indicano e segnalano la zona del cantiere;
- i lavori dovranno essere eseguiti esclusivamente sullo stesso lato della strada, non devono essere presenti cantieri su entrambi i lati della strada;
- il cantiere in caso di scarsa visibilità deve essere opportunamente illuminato e segnalato;
- l'oscuramento di tutta la segnaletica in contrasto col presente provvedimento.

Si precisa altresì che:

- la ditta appaltatrice delle opere dovrà provvedere a proteggere e segnalare adeguatamente i tratti dove si eseguono le lavorazioni, ed eliminare tutte le insidie che costituiscono pericolo per gli utenti;

Settore: Viabilità - U.O. Patrimonio Stradale  
Dirigente: Ing. Maurizio Veggis  
Responsabile del Procedimento: Geom. Federico Fuser  
Responsabile dell'istruttoria - Ufficio Qualità Patrimonio Stradale: Geom. STORTO LUCA  
Via Cal di Breda, 116 - 31100 Treviso - P.IVA 01138380264 C.F. 80008870265  
Tel. +39 0422 6565 - manutenzionestrade@provincia.treviso.it  
PEC: protocollo.provincia.treviso@pecveneto.it - www.provincia.treviso.it

**Avvertenza**

Per coloro ai quali il presente atto è inviato tramite posta elettronica certificata:  
-la firma autografa è sostituita dall'indicazione del nominativo a mezzo stampa ai sensi dell'art.3, comma 2, del D.Lgs.39/93;  
-il presente atto ha piena efficacia legale ed è depositato agli atti dell'Amministrazione Provinciale di Treviso.



## PROVINCIA DI TREVISO

• si declina ogni responsabilità civile e penale per danni a cose e/o persone per qualsiasi accadimento relativo alla presente ordinanza.

La presente ordinanza è resa nota al pubblico mediante i prescritti segnali stradali che saranno installati e mantenuti efficienti a cura e spese della ditta esecutrice dei lavori, con particolare attenzione in caso di scarsa visibilità dei medesimi, ed è resa nota altresì mediante pubblicazione all'Albo della Provincia di Treviso e del Comune di Valdobbiadene.

Il personale preposto ai servizi di polizia stradale di cui all'art.12 del vigente codice della strada, è incaricato di far rispettare gli obblighi del presente provvedimento.

Avverso il presente provvedimento è ammesso ricorso al Tribunale Amministrativo Regionale del Veneto, con le modalità di cui alla vigente normativa.

IL FIRMATARIO

Dott. VEGGIS MAURIZIO

(Sottoscritto digitalmente ai sensi dell'art. 21 D.L.gs n 82/2005 e s.m.i.)

Provincia di Treviso - Protocollo Generale n 66405 del 21/11/2024

**Settore: Viabilità - U.O. Patrimonio Stradale**

Dirigente: Ing. Maurizio Veggis

Responsabile del Procedimento: Geom. Federico Fuser

Responsabile dell'istruttoria - Ufficio Qualità Patrimonio Stradale: Geom. STORTO LUCA

Via Cal di Breda, 116 - 31100 Treviso - P.IVA 01138380264 C.F. 80008870265

Tel. +39 0422 6565 - manutenzionestrade@provincia.treviso.it

PEC: protocollo.provincia.treviso@pecveneto.it - www.provincia.treviso.it

### Avvertenza

Per coloro ai quali il presente atto è inviato tramite posta elettronica certificata:

-la firma autografa è sostituita dall'indicazione del nominativo a mezzo


stampa ai sensi dell'art.3, comma 2, del D.Lgs.39/93;

-il presente atto ha piena efficacia legale ed è depositato agli atti dell'Amministrazione Provinciale di Treviso.

## TAVOLA 65

Lavori sulla carreggiata con transito a senso unico alternato regolato da moventi con palette

NOTA: la sezione disponibile, inferiore a 5,60 m, richiede la segnalazione di senso unico alternato

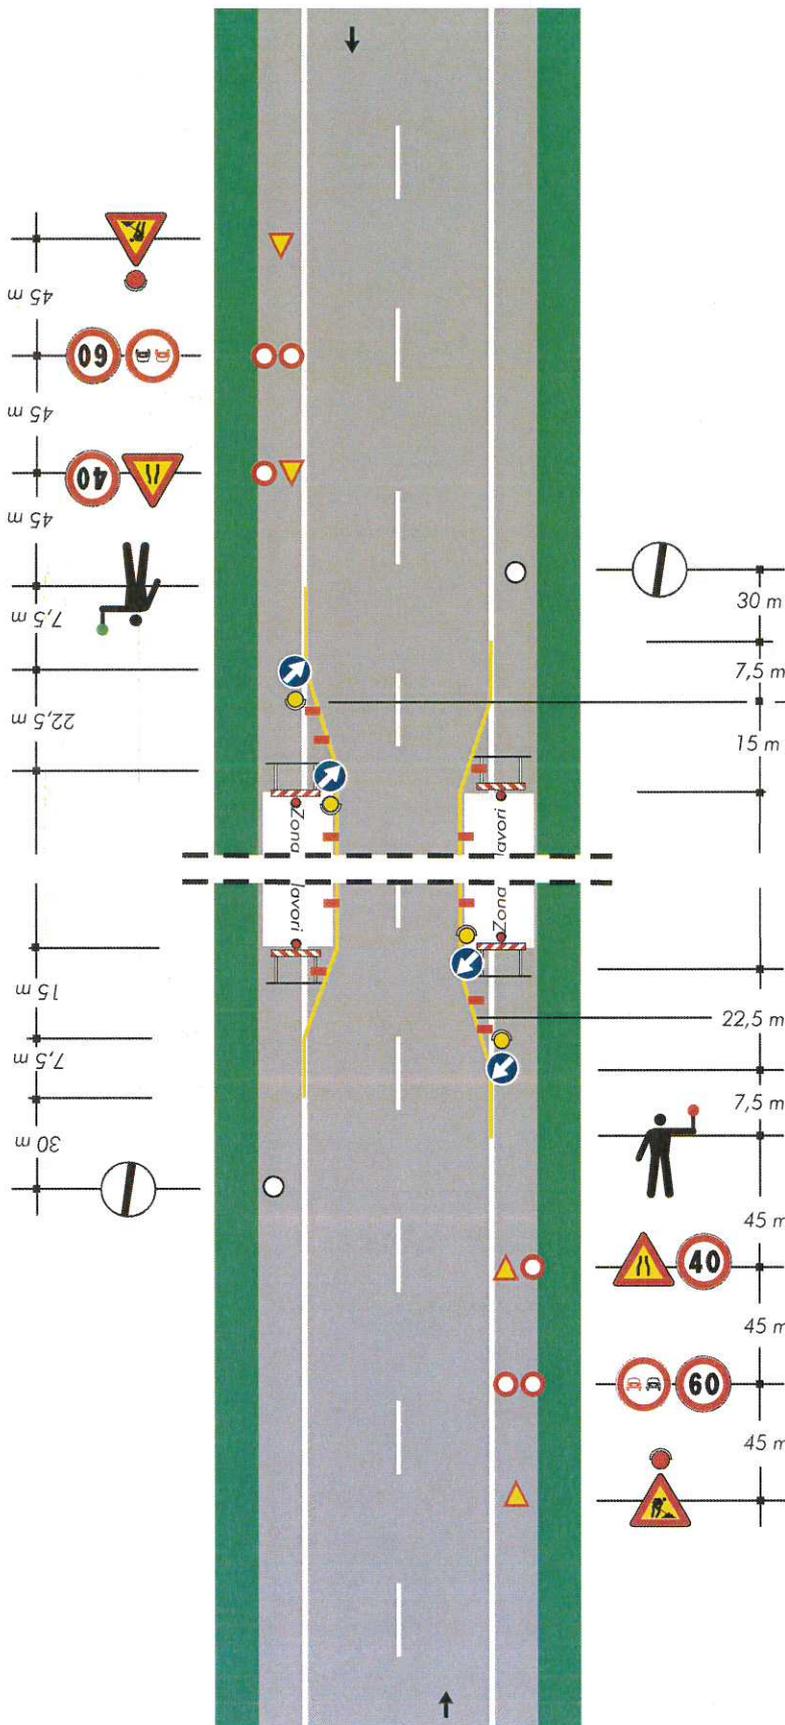

per lavori di durata

- < 2 gg. coni
- > 2 gg. delineatori flessibili




Solo per lavori di durata > 7 gg.

Segnaletica orizzontale temporanea

**TAVOLA 66**

Lavori sulla carreggiata con transito a senso unico alternato regolato da impianto semaforico

NOTA: la sezione disponibile, inferiore a 5,60 m, richiede la segnalazione di senso unico alternato

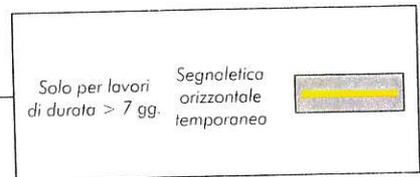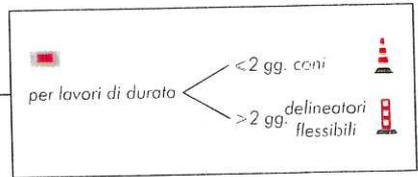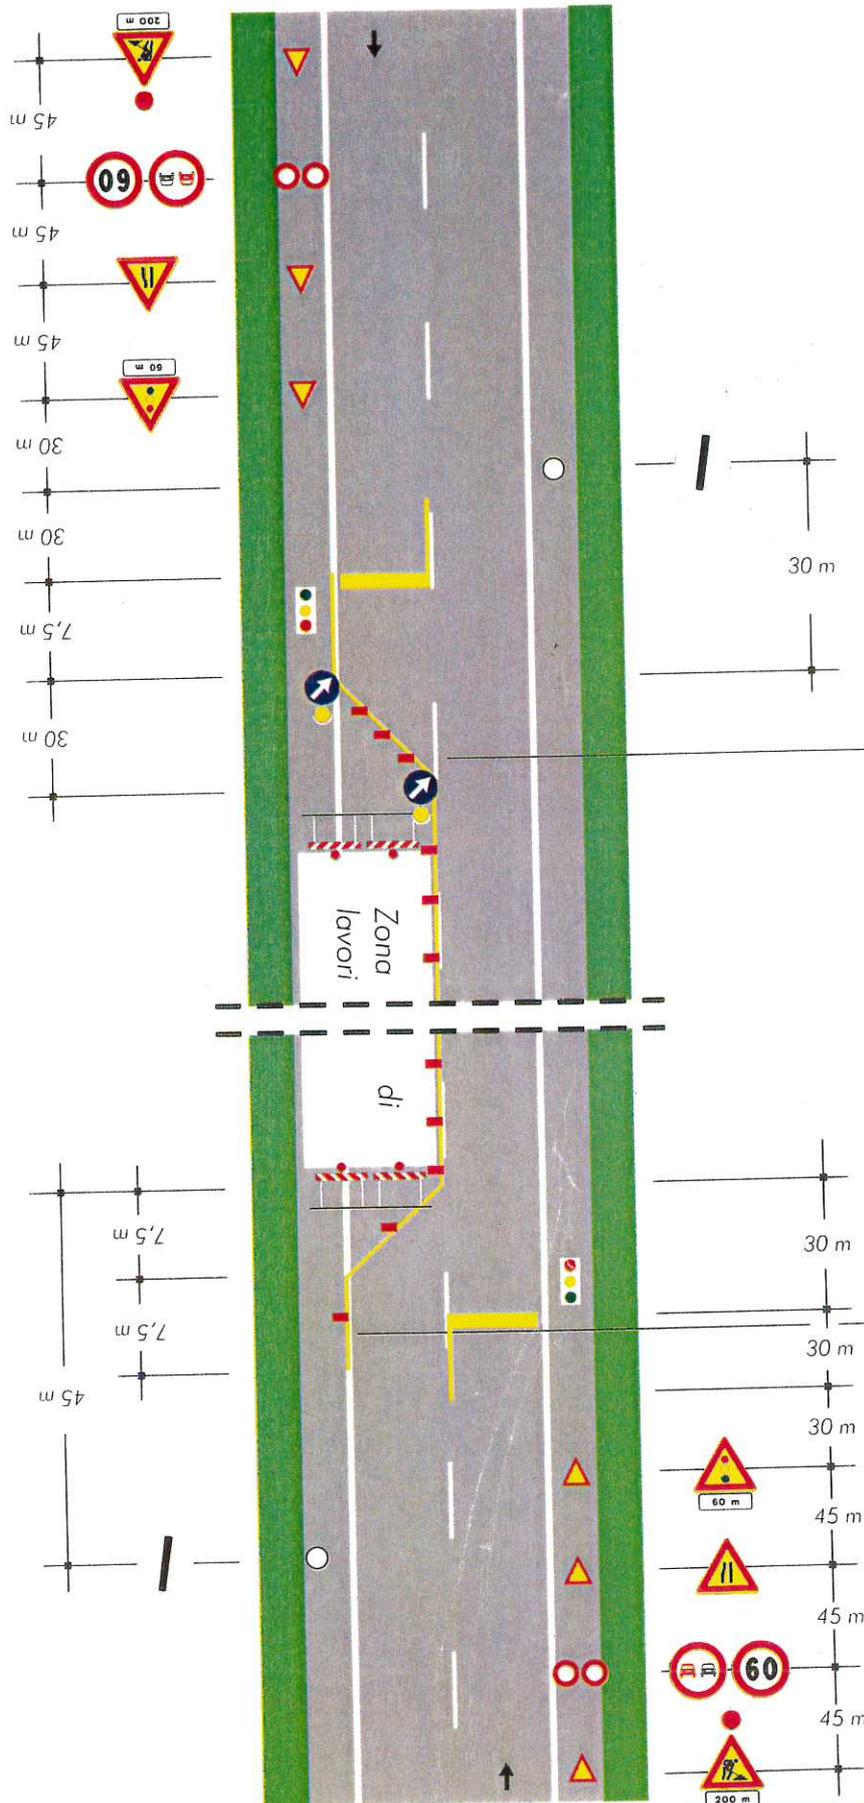

**CONI:** altezza superiore a 50 cm per le strade di tipo A - B - D, 30 cm per le altre strade - pellicola rifrangente classe 2  
**DELINEATORI FLESSIBILI:** pellicola rifrangente classe 2  
**SEGNALETICA ORIZZONTALE:** conforme alla norma UNI EN 1436 (Classe R5 per le strade di tipo A - B - D)  
**SEGNALETICA VERTICALE:** raccomandata in classe 2 o superiore (fluororifrangente per gallerie e situazioni di scarsa visibilità)

Provincia di Treviso - Protocollo Generale n 66405 del 21/11/2024