

OGGETTO: SP n. 26 "Pedemontana". Disciplina della circolazione stradale. Apertura di cantiere e regolazione del traffico a senso unico alternato per interventi di manutenzione parapetti e sistemazione giunti di dilatazione del ponte di Crespano sul torrente Lastego. Ponte ID032. Progressiva dal km 12+060 al km 12+220 circa in Comune di Pieve del Grappa.

**ORDINANZA
IL DIRIGENTE**

- Visto il progetto manutenzione parapetti e sistemazione giunti di dilatazione del ponte di Crespano sul torrente Lastego in comune di Pieve del Grappa. Ponte ID032, progressiva km 12+178 - ANNO 2024 - DM 05maggio 2022 - CUP B57H23002210001, approvato con determinazione dirigenziale n. 1203 del 27/08/2024;
- Visto il provvedimento di affidamento dei lavori alla ditta CASARIN BUILDTEK SRL di Villorba (TV), giusta determina n. 1611 del 14/11/2024 - CIG B35D561295, da parte di questa Amministrazione;
- Vista la richiesta dell'Impresa CASARIN BUILDTEK SRL del 22/11/2024, assunta al prot. 66484 in pari data, teso ad ottenere la regolazione del traffico a senso unico alternato per eseguire i lavori in sicurezza;
- Attestata la legittimità, la regolarità e la correttezza dell'azione amministrativa, la completezza dell'istruttoria condotta nonché il rispetto dei termini ai sensi dell'art.147 bis del D.Lgs. 267/2000;
- Visti gli art. 5 e 6 del vigente Codice della Strada, oltre a quanto stabilito dal Decreto 10/07/2002 del Ministero delle Infrastrutture e dei Trasporti ("Disciplinare Tecnico relativo agli schemi segnaletici, differenziati per categoria di strada, da adottare per il segnalamento stradale temporaneo" che fissa nuove disposizioni per l'apertura di cantieri di lavoro sulle strade) e dal Decreto Interministeriale del 22/01/2019;

AUTORIZZA

l'apertura di cantiere mediante l'apposizione dei segnali previsti nelle tavole n. 60 e n. 61 del DM 10/07/2002,

ORDINA

l'integrazione dei piani segnaletici, di cui alle tav. 60 e 61 sopra citate, mediante il segnale di limite di velocità 50 km/h a 100 metri prima del cantiere, nonché divieto di sorpasso per tutti gli autoveicoli, su entrambi i sensi di marcia. Ciò al fine di consentire le opere di cui all'oggetto, lungo il tratto extraurbano della **SP26 dal km 12+060 al km 12+220 circa in Comune di Pieve del Grappa.**

Qualora necessario si potrà istituire un senso unico alternato di cui alle tavole n. 65 (movieri) e 66 (semafori) del D.M. 10/07/2002, con un'ulteriore limitazione della velocità a 30 km/h localizzata.

Tale disposizione sarà in vigore **dal giorno 25/11/2024 al giorno 03/12/2024 dalle ore 8:30 alle ore 17:00, escluso il sabato e i giorni festivi.**

S'impone quanto segue:

1. L'utilizzo della sequenza di segnali stradali previsti negli schemi segnaletici e di cantiere codificati dalle tavole n. 65 (movieri) e n. 66 (semafori), del D.M. 10/07/02 (con modifica dei limiti di velocità come sopra riportato);
2. Nel caso si formino code di veicoli superiori a 100 metri, si impone l'utilizzo del moviere e il semaforo deve essere posto in lampeggio, questo fino allo smaltimento delle code;
3. Durante i cicli del semaforo, l'attesa del rosso non dovrà superare i due minuti;
4. La segnaletica, che evidenzia e regola il senso unico alternato, dovrà essere esposta esclusivamente durante l'esecuzione dei lavori con presenza di personale d'impresa;
5. Nel caso i lavori siano sospesi, la strada dovrà essere libera da segnali, impedimenti e/o ingombri, fatti salvi quelli che indicano e segnalano la zona del cantiere;
6. **Qualora l'estesa del cantiere regolato con semaforo sia superiore a 100 metri, ai sensi dell'art. 31 co.2 del DPR 495/1992, dovrà essere installato il segnale LAVORI (fig. II.383) corredato da pannello integrativo indicante l'estesa del cantiere e, nel caso vi sia compresa un'intersezione con altra viabilità, questa deve essere obbligatoriamente regolata con apposito moviere;**
7. **Agevolare e non ostacolare le manovre dei mezzi pubblici e mezzi di soccorso nel caso in cui l'intervento sia in prossimità della curva;**
8. I lavori dovranno essere eseguiti esclusivamente sullo stesso lato della strada, non devono essere presenti cantieri su entrambi i lati della strada;
9. L'oscuramento di tutta la segnaletica in contrasto col presente provvedimento.

Si precisa altresì che la ditta appaltatrice delle opere dovrà provvedere a proteggere e segnalare adeguatamente i tratti dove si eseguono le lavorazioni ed eliminare tutte le insidie che costituiscono pericolo per gli utenti.

Si declina ogni responsabilità civile e penale per danni a cose e/o persone per qualsiasi accadimento relativo alla presente ordinanza.

Avvertenza

Per coloro ai quali il presente atto è inviato tramite posta elettronica certificata:

-la firma autografa è sostituita dall'indicazione del nominativo a mezzo stampa ai sensi dell'art.3, comma 2, del D.Lgs.39/93;

-il presente atto ha piena efficacia legale ed è depositato agli atti dell'Amministrazione Provinciale di Treviso.



La presente ordinanza è resa nota al pubblico mediante i prescritti segnali stradali che saranno installati e mantenuti efficienti a cura e spese della ditta esecutrice dei lavori, con particolare attenzione in caso di scarsa visibilità dei medesimi, ed è resa nota altresì mediante **pubblicazione all'Albo della Provincia di Treviso e del Comune di Pieve del Grappa**.

Il personale preposto ai servizi di polizia stradale di cui all'art. 12 del vigente codice della strada, è incaricato di far rispettare gli obblighi del presente provvedimento.

Avverso il presente provvedimento è ammesso, ricorso al Tribunale Amministrativo Regionale del Veneto, con le modalità di cui alla vigente normativa.

IL DIRETTORE GENERALE

(Avv. Carlo Rapicavoli)

(Sottoscritto digitalmente ai sensi dell'art. 21 D.L.gs n 82/2005 e s.m.i.)

Provincia di Treviso - Protocollo Generale n 66600 del 22/11/2024

Settore: Viabilità - U.O. Manutenzione Infrastrutture Strategiche Ponti-Gallerie
Dirigente del Settore: Ing. Maurizio Veggis _Tel. 0422 656186
Responsabile Unico del Procedimento: Geom. Mario Barbirato - int. 0422-656321
Responsabile dell'istruttoria - Arch. Daniela Favaro - int. 0422 - 656357
Via Cal di Breda, 116 - 31100 Treviso - P.IVA 01138380264 C.F. 80008870265
Tel. +39 0422 6565 - ponti@provincia.treviso.it
PEC: protocollo.provincia.treviso@pecveneto.it - www.provincia.treviso.it


Avvertenza

Per coloro ai quali il presente atto è inviato tramite posta elettronica certificata:

-la firma autografa è sostituita dall'indicazione del nominativo a mezzo stampa ai sensi dell'art.3, comma 2, del D.Lgs.39/93;
-il presente atto ha piena efficacia legale ed è depositato agli atti dell'Amministrazione Provinciale di Treviso.

TAVOLA 60

Lavori a fianco della banchina

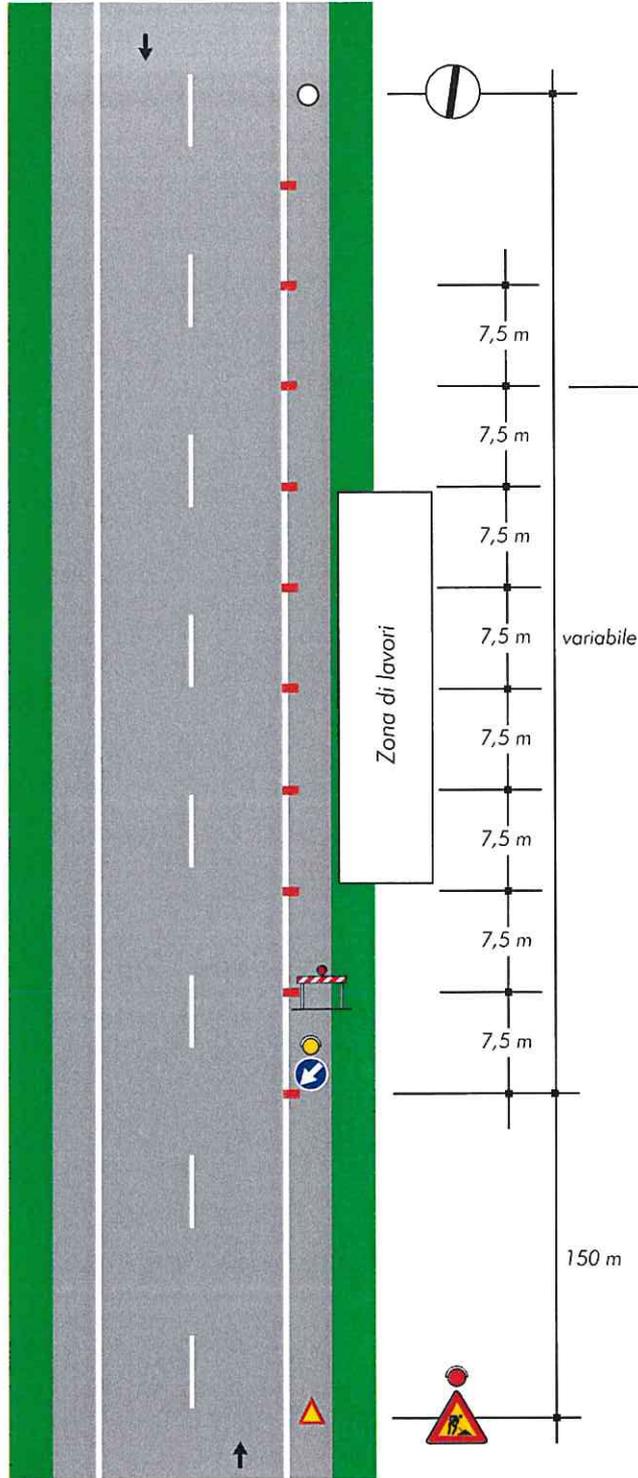


per lavori di durata

- < 2 gg. coni
- > 2 gg. delineatori flessibili

TAVOLA 61

Lavori sulla banchina

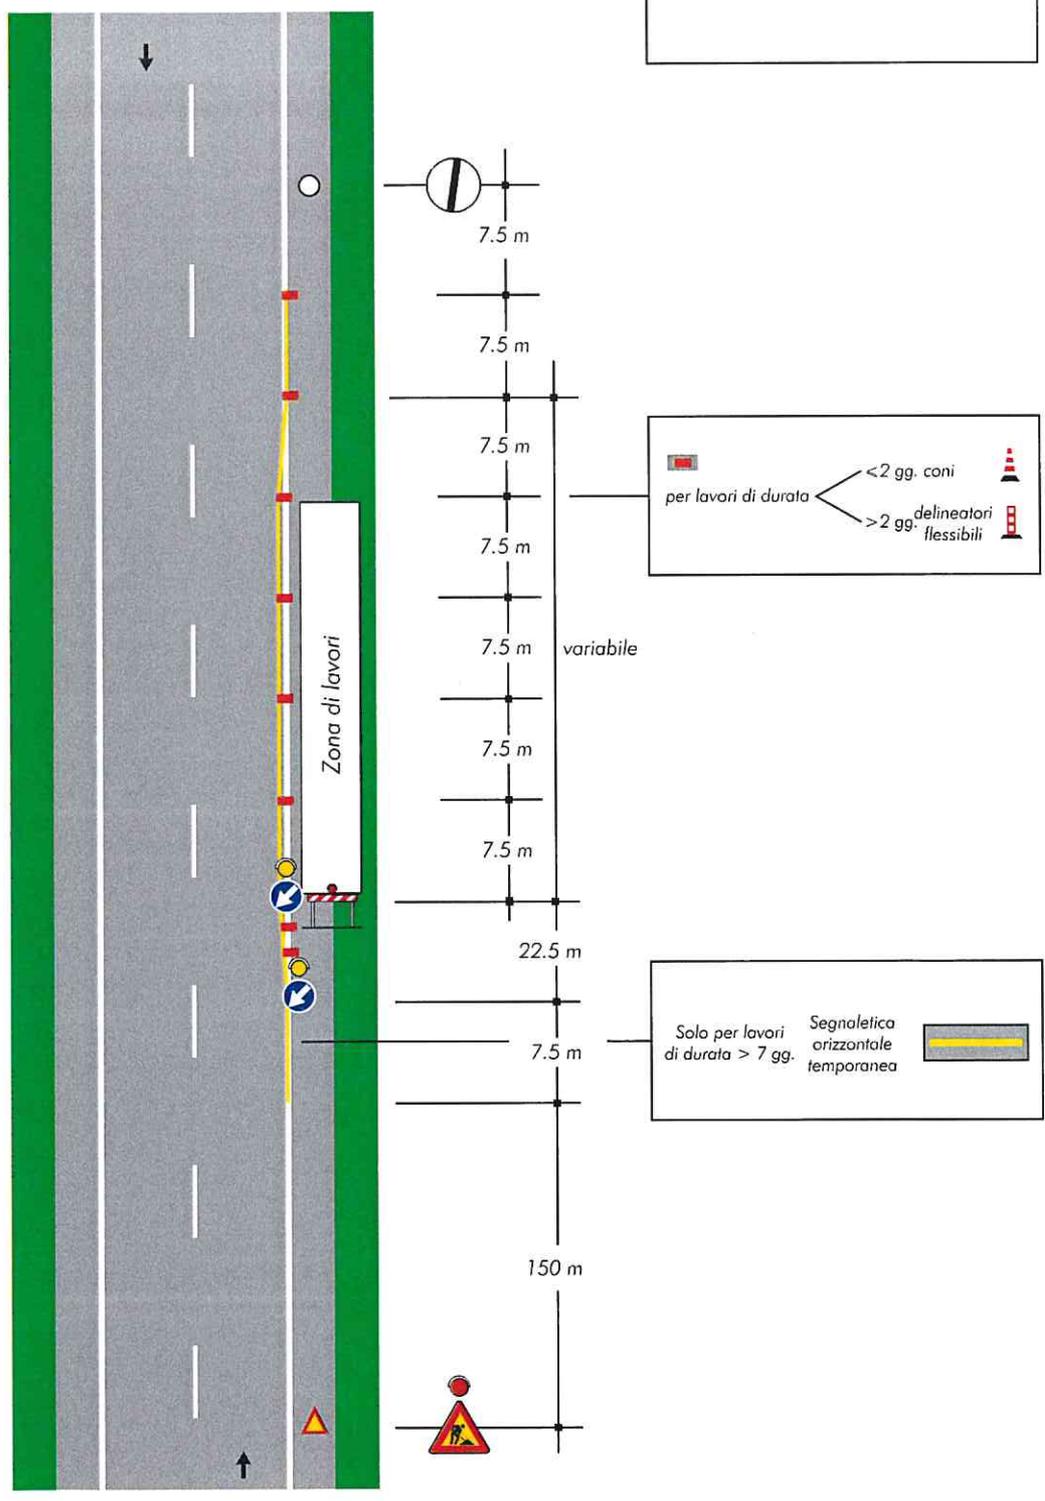

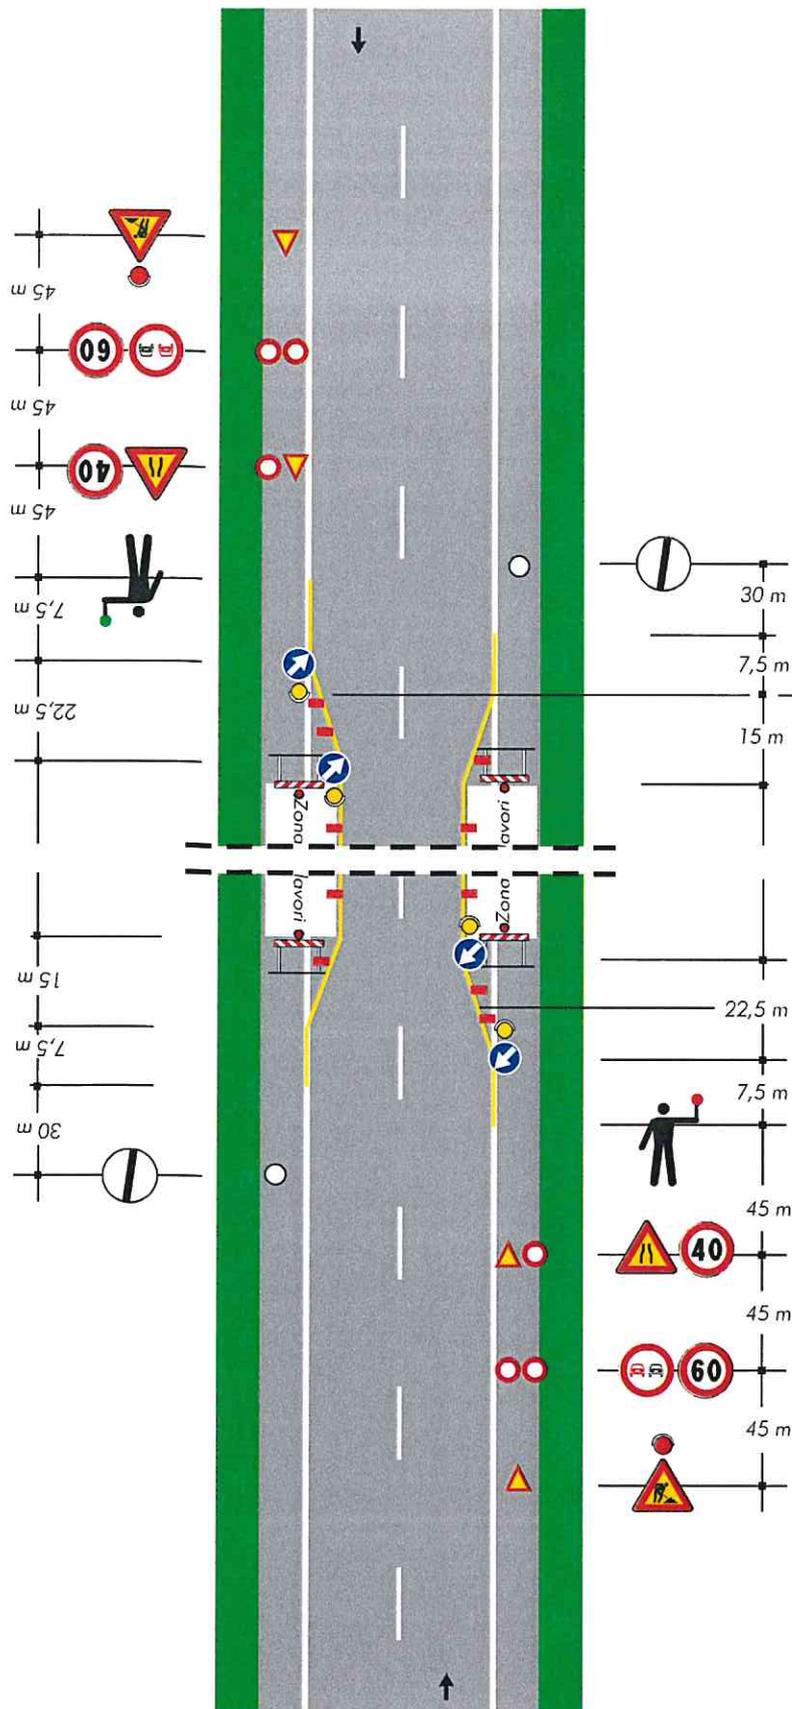


TAVOLA 65

Lavori sulla carreggiata con transito a senso unico alternato regolato da movieri con palette

NOTA: la sezione disponibile, inferiore a 5,60 m, richiede la segnalazione di senso unico alternato

per lavori di durata

- < 2 gg. coni
- > 2 gg. delineatori flessibili

Solo per lavori di durata > 7 gg.

Segnaletica orizzontale temporanea

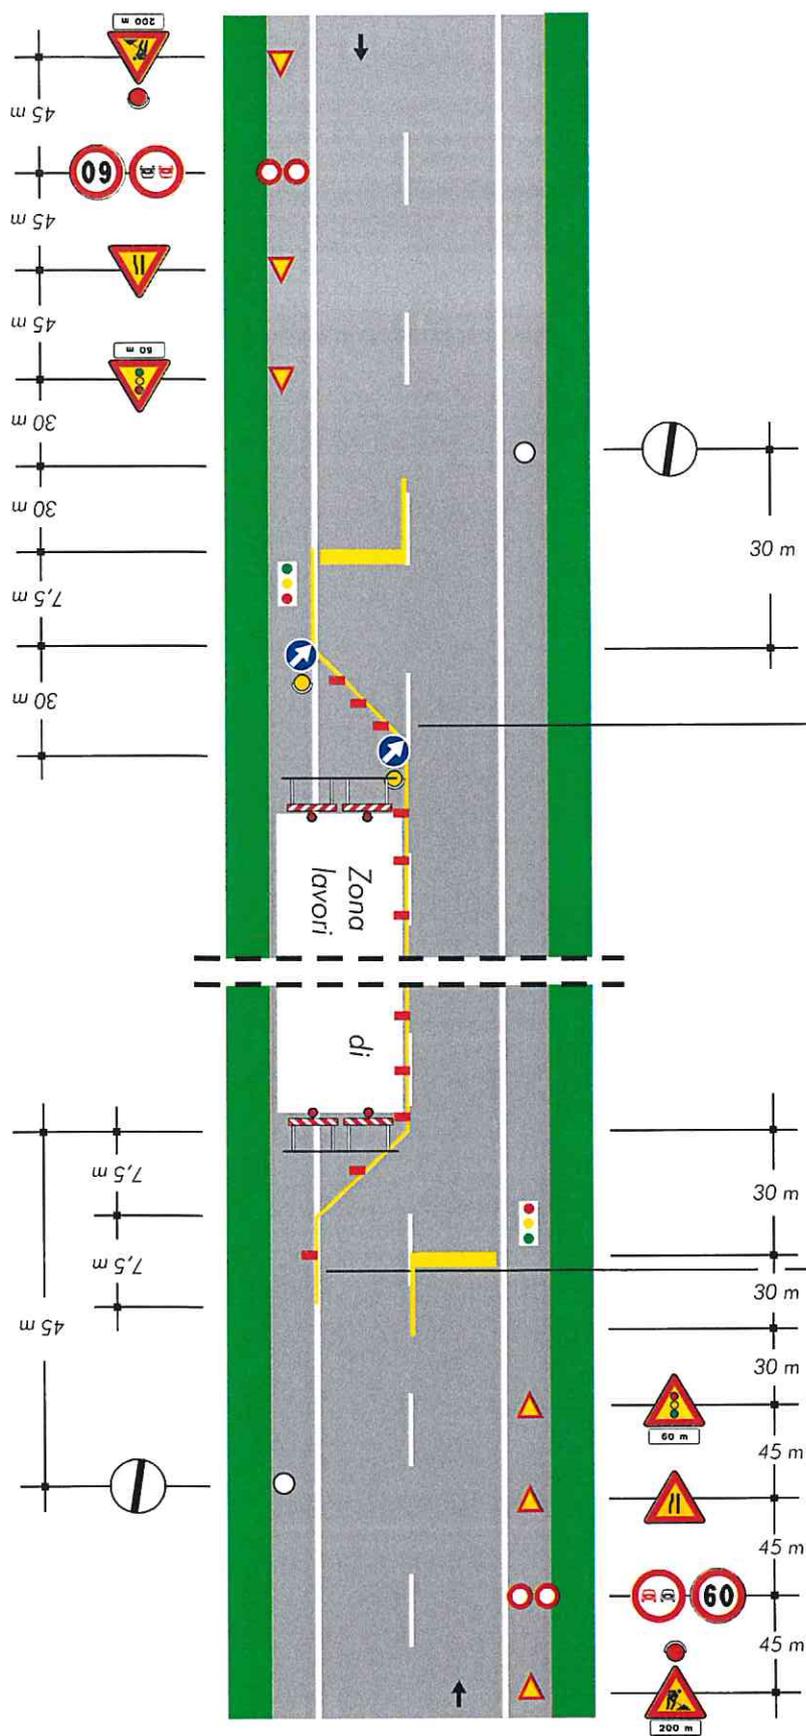


TAVOLA 66

Lavori sulla carreggiata con transito a senso unico alternato regolato da Impianto semaforico

NOTA: la sezione disponibile, inferiore a 5,60 m, richiede la segnalazione di senso unico alternato

per lavori di durata < 2 gg. coni > 2 gg. delineatori flessibili

Solo per lavori di durata > 7 gg. Segnaletica orizzontale temporanea