

OGGETTO: SP 102 "POSTUMIA ROMANA". DISCIPLINA DELLA CIRCOLAZIONE STRADALE. APERTURA DI CANTIERE E REGOLAZIONE DEL TRAFFICO A SENSO UNICO ALTERNATO PER INTERVENTI DI SOSTITUZIONE GIUNTI DI DILATAZIONE DEL SOVRA PASSO AUTOSTRADALE N. 370, AL KM 4+120 CIRCA, IN COMUNE DI VILLORBA.

ORDINANZA**IL DIRIGENTE DEL SETTORE**

- Vista la nota della ditta Manelli Impresa S.p.A. di Monopoli (BA) del 11/03/2025, assunta al protocollo provinciale con n. 13813/2025, intesa a ottenere una regolamentazione del traffico per eseguire i lavori citati in oggetto, lungo la SP 102 "Postumia Romana", in Comune di Villorba;
- Vista l'ulteriore richiesta della ditta Manelli Impresa S.p.A. di Monopoli (BA), assunta al protocollo provinciale n.21304 in data 15/04/2025, intesa ad ottenere una proroga del periodo di istituzione di un senso unico alternato, per l'ultimazione delle opere in oggetto;
- Ritenuto opportuno accogliere tale richiesta al fine di garantire la sicurezza della circolazione stradale, autorizzando l'uso esclusivo di movieri vista la prossimità del sovra passo autostradale n. 370 con le rotatorie:
Sul lato est con la SP 108 in Comune di Maserada sul Piave;
Sul lato ovest con la SP 102 var in Comune di Villorba;
- Attestata la legittimità, la regolarità e la correttezza dell'azione amministrativa, la completezza dell'istruttoria condotta nonché il rispetto dei termini ai sensi dell'art.147 bis del D.Lgs. 267/2000;
- Visti gli art. 5 e 6 del vigente Codice della Strada, oltre a quanto stabilito dal Decreto 10/07/2002 del Ministero delle Infrastrutture e dei Trasporti ("Disciplinare Tecnico relativo agli schemi segnaletici, differenziati per categoria di strada, da adottare per il segnalamento stradale temporaneo" che fissa nuove disposizioni per l'apertura di cantieri di lavoro sulle strade) e dal Decreto Interministeriale del 22/01/2019;

AUTORIZZA

nuovo periodo di apertura di cantiere mediante l'apposizione dei segnali previsti nelle tavole n. 60 e n. 61 del DM 10/07/2002,

ORDINA

l'integrazione dei piani segnaletici, di cui alle tav. 60 e 61 sopra citate, mediante il segnale di limite di velocità 50 km/h a 100 metri prima del cantiere e l'istituzione di un senso unico alternato, regolato esclusivamente da movieri, con limitazione della velocità a 50km/h e 30km/h (in luogo dei limiti presenti sulla tavola 65 del D.M.10/07/02) nonché divieto di sorpasso per tutti gli autoveicoli, su entrambi i sensi di marcia. Ciò al fine di consentire le opere di cui all'oggetto, lungo il tratto extraurbano della SP 102 "Postumia Romana", al km 4+120 circa, in corrispondenza del sovra passo autostradale n. 370, n Comune di Villorba.

Tale disposizione sarà in vigore dal giorno 17/04/2025 al giorno 29/04/2025, dalle ore 9:00 alle ore 18:00.

S'impone quanto segue:

- l'utilizzo della sequenza di segnali stradali previsti negli schemi segnaletici e di cantiere codificati dalla tavola 65 (movieri), del D.M.10/07/02 (con modifica dei limiti di velocità come sopra riportato);
- la segnaletica, che evidenzia e regola il senso unico alternato, dovrà essere esposta esclusivamente durante l'esecuzione dei lavori in presenza del personale dell'impresa;
- nel caso i lavori siano sospesi, la strada dovrà essere libera da segnali, impedimenti e/o ingombri, fatti salvi quelli che indicano e segnalano la zona del cantiere;
- i lavori dovranno essere eseguiti esclusivamente sullo stesso lato della strada, non devono essere presenti cantieri su entrambi i lati della strada;
- il cantiere in caso di scarsa visibilità deve essere opportunamente illuminato e segnalato;
- l'oscuramento di tutta la segnaletica in contrasto col presente provvedimento;
- l'area di cantiere dovrà essere delimitata con apposite barriere (o altro elemento idoneo, di pari efficacia, approvato dal ministero competente e utilizzato conformemente alle direttive impartite dallo stesso);

Si precisa altresì che:

- la ditta appaltatrice delle opere dovrà provvedere a proteggere e segnalare adeguatamente i tratti dove si eseguono le lavorazioni ed eliminare tutte le insidie che costituiscono pericolo per gli utenti.
- Si declina ogni responsabilità civile e penale per danni a cose e/o persone per qualsiasi accadimento relativo alla presente ordinanza.

La presente ordinanza è resa nota al pubblico mediante i prescritti segnali stradali che saranno installati e mantenuti efficienti a cura e spese della ditta esecutrice dei lavori, con particolare attenzione in caso di scarsa visibilità dei medesimi, ed è resa nota altresì mediante pubblicazione all'Albo della Provincia di Treviso e dei Comuni di Villorba e Carbonera.

Il personale preposto ai servizi di polizia stradale di cui all'art. 12 del vigente codice della strada, è incaricato di far rispettare gli obblighi del presente provvedimento.

Avverso il presente provvedimento è ammesso, ricorso al Tribunale Amministrativo Regionale del Veneto, con le modalità di cui alla vigente normativa.

IL FIRMATARIO
Dott. PAVAN ANTONIO

(Sottoscritto digitalmente ai sensi dell'art. 21 D.L. n. 82/2005 e s.m.i.)

Settore: Viabilità - U.O. Patrimonio Stradale
Dirigente: Arch. Antonio Pavan
Responsabile del Procedimento: Geom. Federico Fuser
Responsabile dell'istruttoria - Ufficio Qualità Patrimonio Stradale: Geom. GIOMO RICCARDO
Via Cal di Breda, 116 - 31100 Treviso - P.IVA 01138380264 C.F. 80008870265
Tel. +39 0422 6565 - manutenzionestrade@provincia.treviso.it
PEC: protocollo.provincia.treviso@pecveneto.it - www.provincia.treviso.it

Avvertenza

Per coloro ai quali il presente atto è inviato tramite posta elettronica certificata:

- la firma autografa è sostituita dall'indicazione del nominativo a mezzo stampa ai sensi dell'art.3, comma 2, del D.Lgs.39/93;
- il presente atto ha piena efficacia legale ed è depositato agli atti dell'Amministrazione Provinciale di Treviso.




Settore: Viabilità - U.O. Patrimonio Stradale
Dirigente: Arch. Antonio Pavan
Responsabile del Procedimento: Geom. Federico Fuser
Responsabile dell'istruttoria - Ufficio Qualità Patrimonio Stradale: Geom. GIOMO RICCARDO
Via Cal di Breda, 116 - 31100 Treviso - P.IVA 01138380264 C.F. 80008870265
Tel. +39 0422 6565 - manutenzionestrade@provincia.treviso.it
PEC: protocollo.provincia.treviso@pecveneto.it - www.provincia.treviso.it

Avvertenza

Per coloro ai quali il presente atto è inviato tramite posta elettronica certificata:
-la firma autografa è sostituita dall'indicazione del nominativo a mezzo stampa ai sensi dell'art.3, comma 2, del D.Lgs.39/93;
-il presente atto ha piena efficacia legale ed è depositato agli atti dell'Amministrazione Provinciale di Treviso.

TAVOLA 60

Lavori a fianco della banchina

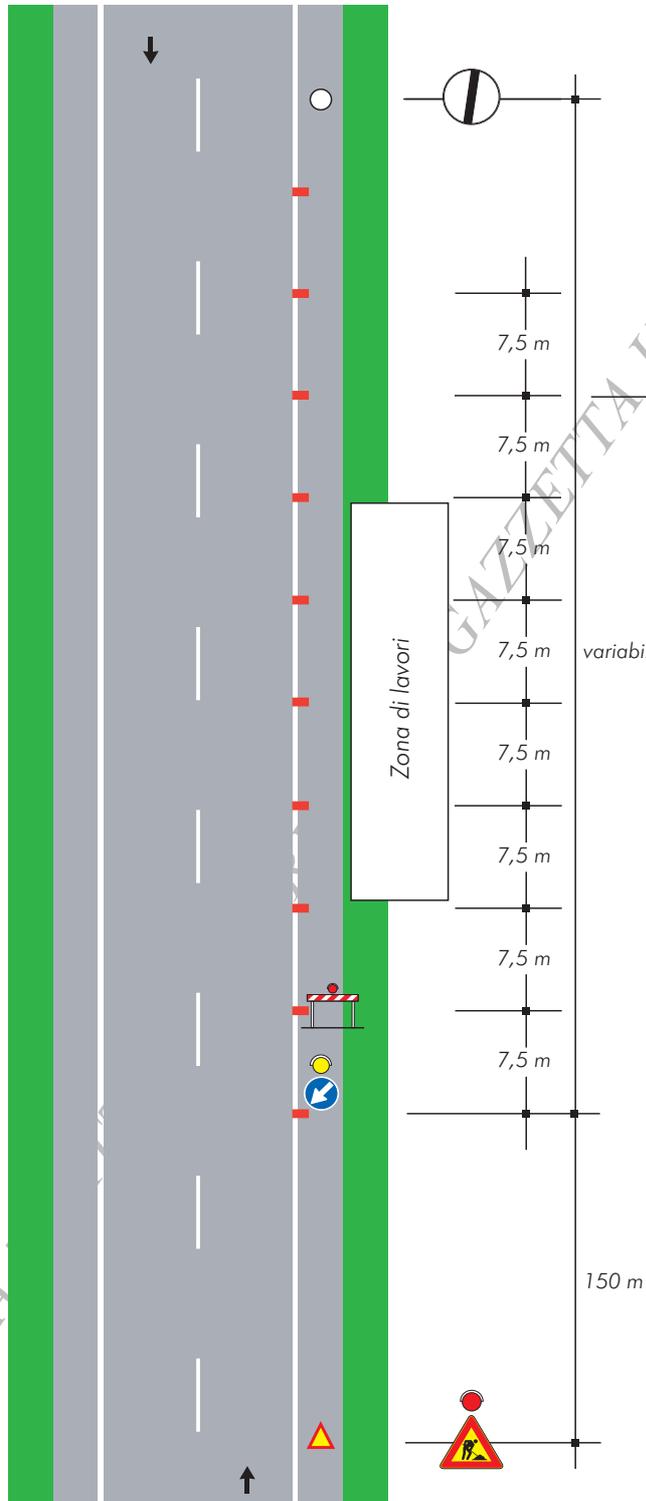

per lavori di durata


- < 2 gg. coni
- > 2 gg. delineatori flessibili

Provincia di Treviso - Protocollo Generale n 22186 del 18/04/2025

COPIA

TAVOLA 61

Lavori sulla banchina

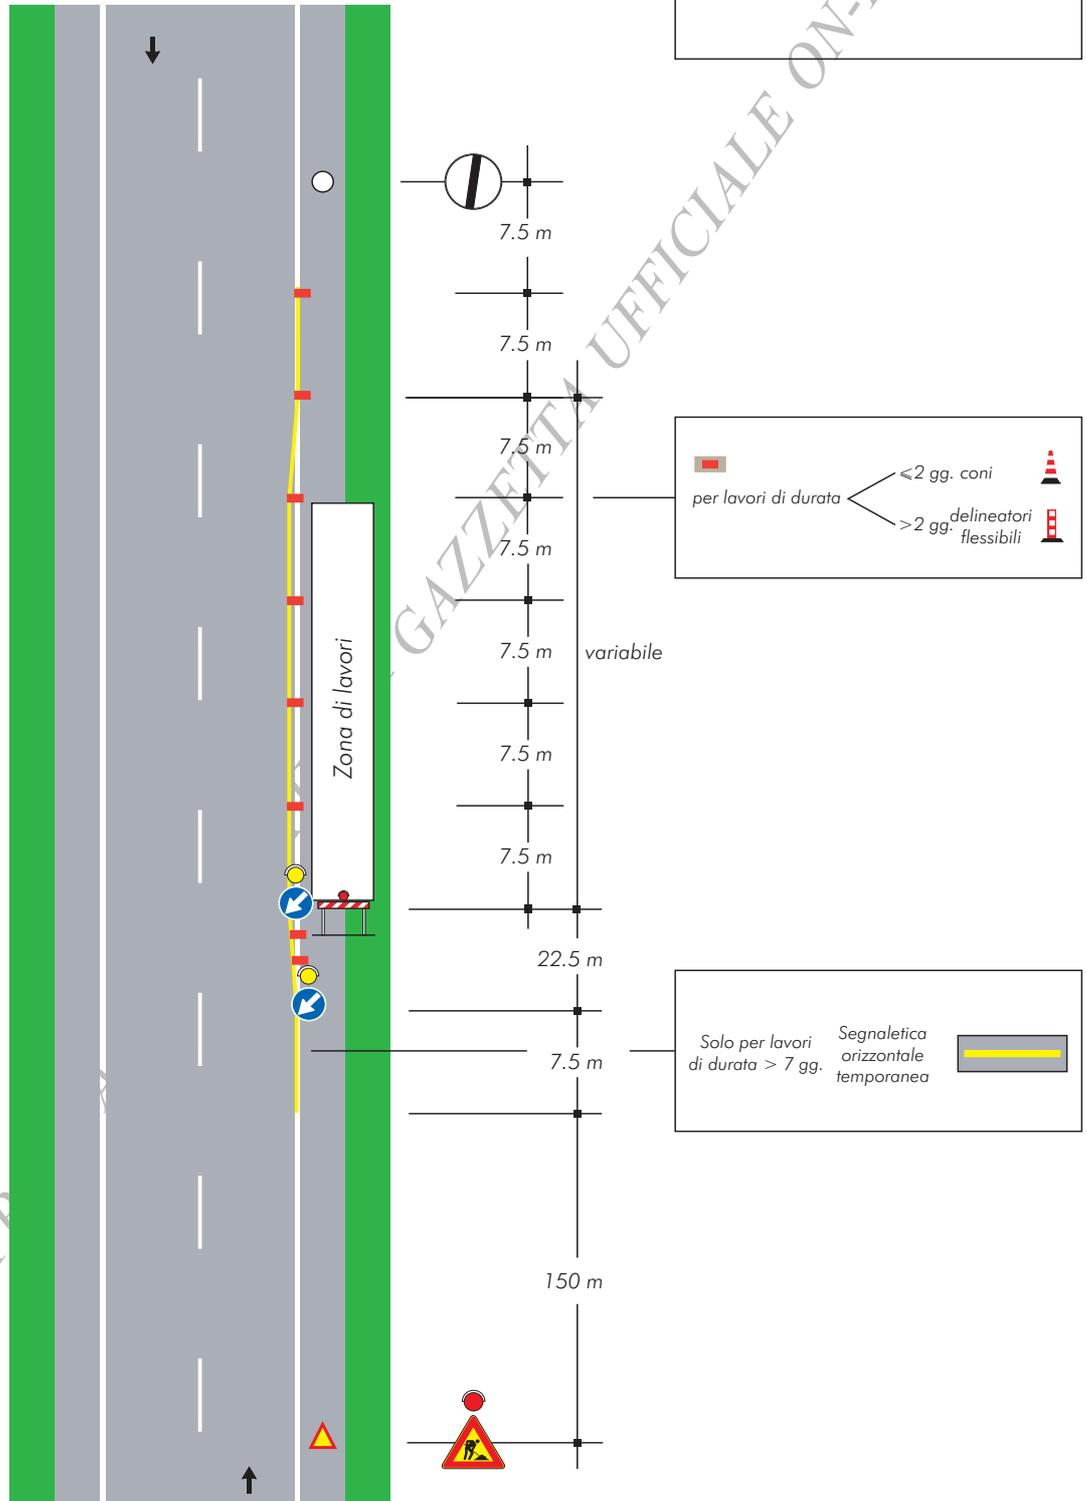


Provincia di Treviso - Protocollo Generale n 22186 del 18/04/2025

COPIA TR

TAVOLA 65

Lavori sulla carreggiata con transito a senso unico alternato regolato da movieri con palette

NOTA: la sezione disponibile, inferiore a 5,60 m, richiede la segnalazione di senso unico alternato

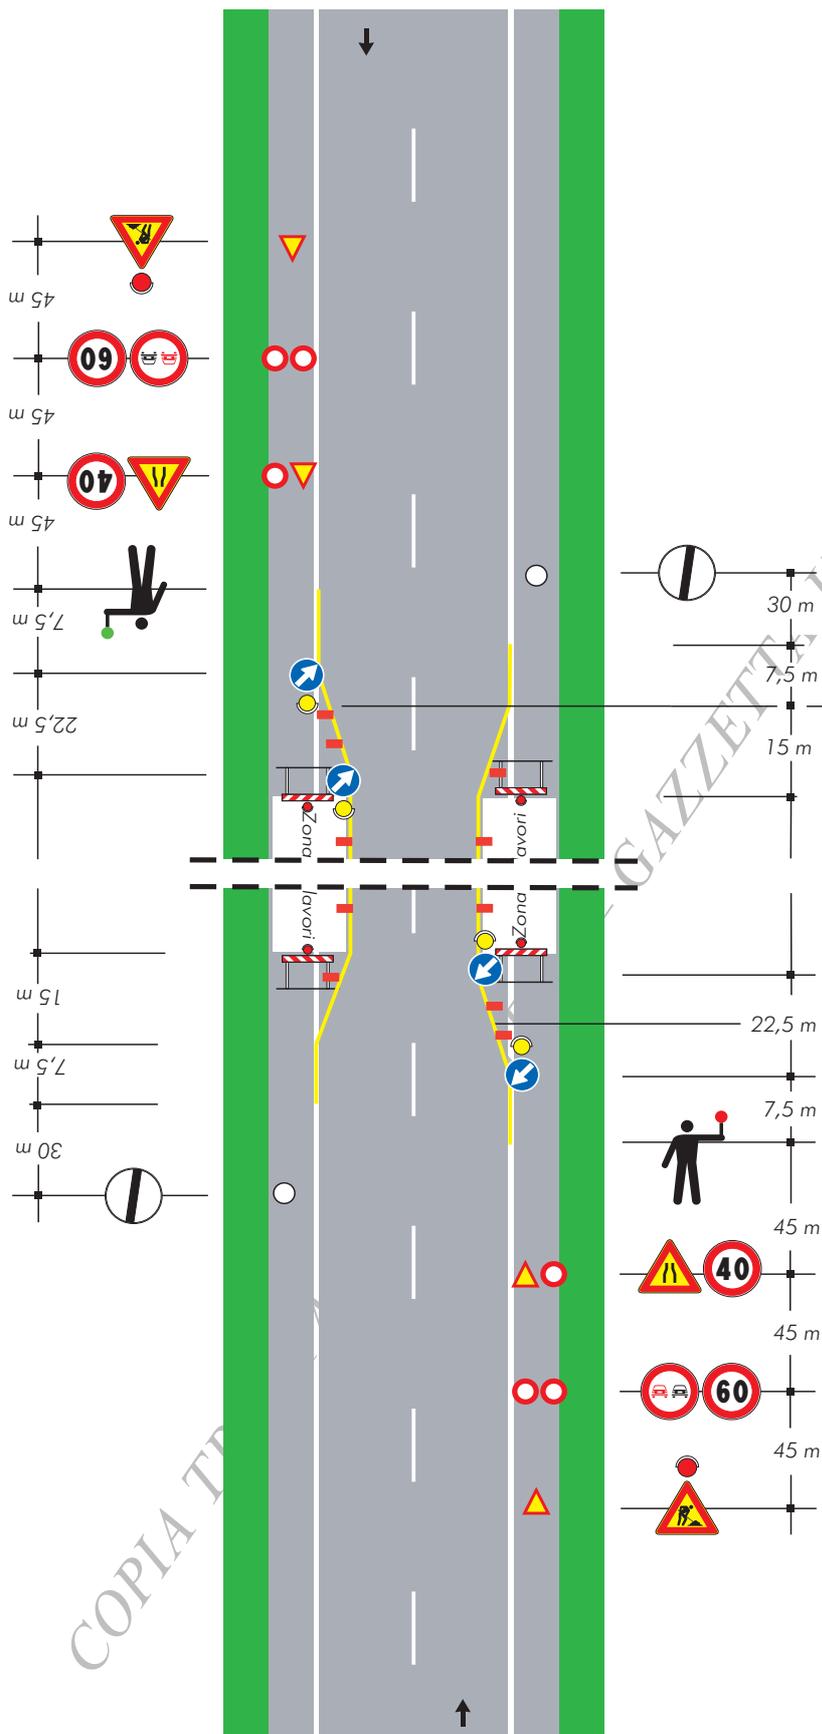

per lavori di durata

- < 2 gg. coni
- > 2 gg. delineatori flessibili

Solo per lavori di durata > 7 gg.

Segnaletica orizzontale temporanea

COPIA TR