



OGGETTO: SP 54 "DI PIAVON". DISCIPLINA DELLA CIRCOLAZIONE STRADALE. ORDINANZA DI REGOLAMENTAZIONE DEL TRAFFICO PER LAVORI DI POSA CONDOTTA ACQUEDOTTO ALLACCIAMENTI ED ATTRAVERSAMENTI LUNGO LA MEDESIMA SP, DAL KM. 6+520 AL KM. 7+058 CIRCA, NEL COMUNE DI CHIARANO. PROROGA.

**ORDINANZA
IL DIRIGENTE DEL SETTORE VIABILITÀ**

- Vista la nota della ditta Costruzioni Manzato S.p.A. del 01/01/2023, del 27/09/2024, assunta al protocollo provinciale n.54612 in data 30/09/2024, intesa a ottenere una regolamentazione del traffico per l'esecuzione dei lavori in oggetto, lungo la SP 54 "Di Piavon", in Comune di Chiarano;
- Vista l'ulteriore richiesta della ditta Costruzioni Manzato S.p.A., assunta al protocollo provinciale n.20289 in data 10/04/2025, intesa ad ottenere una proroga del periodo di istituzione di una regolamentazione del traffico, per l'ultimazione delle opere in oggetto;
- Vista la concessione all'esecuzione delle opere, n.13436/21808 del 18/04/2024, emessa da questa Amministrazione Provinciale;
- Ritenuto opportuno accogliere tale richiesta al fine di garantire la sicurezza della circolazione stradale, autorizzando l'uso di semafori e/o movieri;
- Attestata la legittimità, la regolarità e la correttezza dell'azione amministrativa, la completezza dell'istruttoria condotta nonché il rispetto dei termini ai sensi dell'art. 147 bis del D.Lgs. 267/2000;
- Visti gli art. 5 e 6 del vigente Codice della Strada, oltre a quanto stabilito dal Decreto 10/07/2002 del Ministero delle Infrastrutture e dei Trasporti ("Disciplinare Tecnico relativo agli schemi segnaletici, differenziati per categoria di strada, da adottare per il segnalamento stradale temporaneo" che fissa nuove disposizioni per l'apertura di cantieri di lavoro sulle strade) e dal Decreto Interministeriale del 22/01/2019;

ORDINA

proroga dell'apposizione dei segnali previsti dalle tavole 60 e 61 del D.M.10/07/2002 e l'integrazione di tali piani segnaletici mediante il segnale di limite di velocità 50km/h posto 100 metri prima del cantiere, nonché il divieto di sorpasso a tutti gli autoveicoli lungo la SP 54 "Di Piavon", dal km.6+520 al km.7+058 circa, in Comune di Chiarano, per l'esecuzione dei lavori in oggetto.

Qualora necessario, si potrà istituire un senso unico alternato regolato da movieri e/o semafori, secondo le tavole 65 e 66 del D.M. 10/07/2002, e si provvederà a limitare la velocità a 50km/h e 30km/h (in luogo dei limiti presenti su tali tavole segnaletiche).

Tale disposizione, in vigore dal giorno 02/12/2024 al giorno 30/04/2025, sarà prorogata fino al giorno 30/09/2025 e il senso unico alternato potrà essere istituito dalle ore 8:15 alle ore 17:30, esclusi sabato e giorni festivi.

Si impone quanto segue:

- l'utilizzo della sequenza di segnali stradali previsti negli schemi segnaletici e di cantiere codificati dalle tavole 66 (semafori) e 65 (movieri), del D.M. 10/07/02 (con modifica dei limiti di velocità come sopra riportato);
- nel caso si formino code di veicoli superiori a 100 metri, si impone l'utilizzo di movieri e il semaforo deve essere posto in lampeggio fino allo smaltimento delle code;
- durante i cicli del semaforo, l'attesa del rosso non dovrà superare i due minuti;
- l'estesa del cantiere regolato con semaforo non dovrà essere superiore a 100 metri e nel caso vi sia compresa un'intersezione con altra viabilità, questa deve essere obbligatoriamente regolata con apposito numero di movieri;
- a meno di 100 metri da rotoatorie, si impone l'uso esclusivo di movieri;
- la segnaletica, che evidenzia e regola il senso unico alternato, dovrà essere esposta esclusivamente durante l'esecuzione dei lavori in presenza del personale dell'impresa;
- nel caso i lavori siano sospesi, la strada dovrà essere libera da segnali, impedimenti e/o ingombri, fatti salvi quelli che indicano e segnalano la zona del cantiere;
- i lavori dovranno essere eseguiti esclusivamente sullo stesso lato della strada, non devono essere presenti cantieri su entrambi i lati della strada;
- dovranno essere realizzate e/o mantenute le linee gialle di margine e di mezziera della strada provinciale lungo il cantiere con l'utilizzo di delineatori flessibili. Queste linee dovranno essere prontamente rimosse mediante fresatura al termine dei lavori con il ripristino della precedente segnaletica bianca;
- l'installazione sulle testate del cantiere della "tabella lavori - fig. Il 382 art. 30";
- il cantiere in caso di scarsa visibilità deve essere opportunamente illuminato e segnalato;
- l'oscuramento di tutta la segnaletica in contrasto col presente provvedimento.

Si precisa altresì che:

- la ditta appaltatrice delle opere dovrà provvedere a proteggere e segnalare adeguatamente i tratti dove si eseguono le lavorazioni, ed eliminare tutte le insidie che costituiscono pericolo per gli utenti;
- si declina ogni responsabilità civile e penale per danni a cose e/o persone per qualsiasi accadimento relativo alla presente ordinanza.

La presente ordinanza è resa nota al pubblico mediante i prescritti segnali stradali che saranno installati e mantenuti efficienti a cura e spese della ditta esecutrice dei lavori, con particolare attenzione in caso di scarsa visibilità dei medesimi, ed è resa nota altresì mediante pubblicazione all'Albo della Provincia di Treviso e del Comune di Chiarano.

Il personale preposto ai servizi di polizia stradale di cui all'art.12 del vigente codice della strada, è incaricato di far rispettare gli obblighi del presente provvedimento.

Avverso il presente provvedimento è ammesso ricorso al Tribunale Amministrativo Regionale del Veneto, con le modalità di cui alla vigente normativa.

**IL FIRMATARIO
Dott. PAVAN ANTONIO**

Settore: Viabilità - U.O. Patrimonio Stradale
Dirigente: Arch. Antonio Pavan
Responsabile del Procedimento: Geom. Federico Fuser
Responsabile dell'istruttoria - Ufficio Qualità Patrimonio Stradale: Geom. GIOMO RICCARDO
Via Cal di Breda, 116 - 31100 Treviso - P.IVA 01138380264 C.F. 80008870265
Tel. +39 0422 6565 - manutenzionestrade@provincia.treviso.it
PEC: protocollo.provincia.treviso@pecveneto.it - www.provincia.treviso.it

Avvertenza

Per coloro ai quali il presente atto è inviato tramite posta elettronica certificata:

- la firma autografa è sostituita dall'indicazione del nominativo a mezzo stampa ai sensi dell'art.3, comma 2, del D.Lgs.39/93;
- il presente atto ha piena efficacia legale ed è depositato agli atti dell'Amministrazione Provinciale di Treviso.




Settore: Viabilità - U.O. Patrimonio Stradale
Dirigente: Arch. Antonio Pavan
Responsabile del Procedimento: Geom. Federico Fuser
Responsabile dell'istruttoria - Ufficio Qualità Patrimonio Stradale: Geom. GIOMO RICCARDO
Via Cal di Breda, 116 - 31100 Treviso - P.IVA 01138380264 C.F. 80008870265
Tel. +39 0422 6565 - manutenzionestrade@provincia.treviso.it
PEC: protocollo.provincia.treviso@pecveneto.it - www.provincia.treviso.it

Avvertenza

Per coloro ai quali il presente atto è inviato tramite posta elettronica certificata:
-la firma autografa è sostituita dall'indicazione del nominativo a mezzo stampa ai sensi dell'art.3, comma 2, del D.Lgs.39/93;
-il presente atto ha piena efficacia legale ed è depositato agli atti dell'Amministrazione Provinciale di Treviso.

TAVOLA 61

Lavori sulla banchina

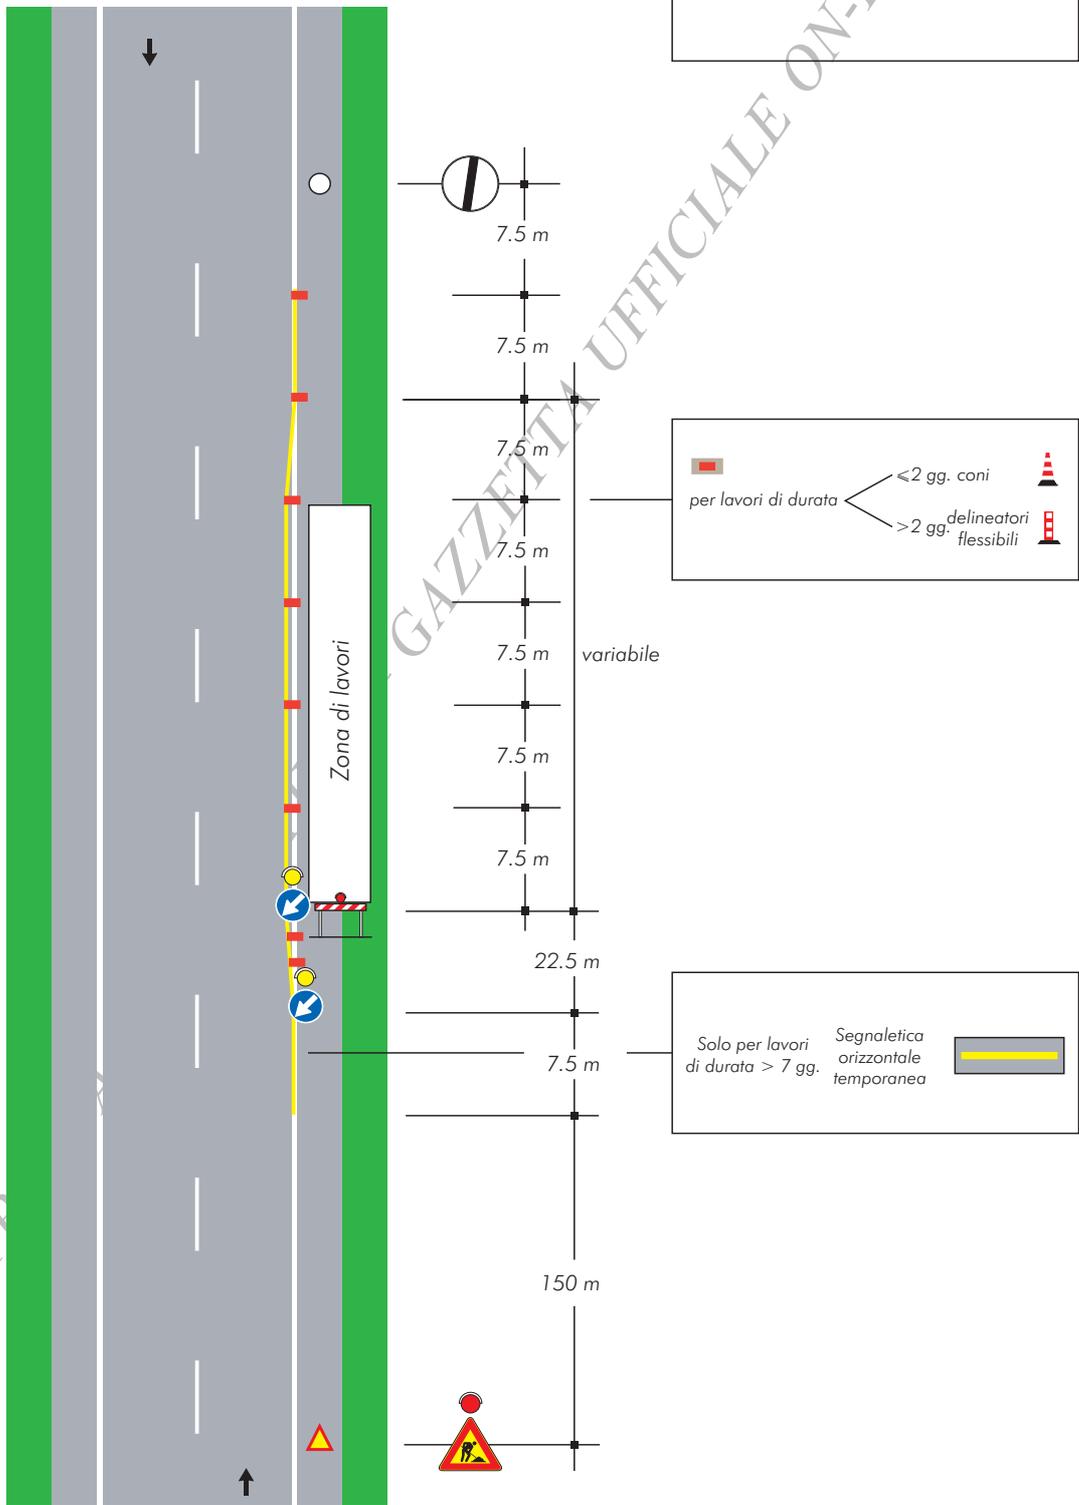

Provincia di Treviso - Protocollo Generale n 22548 del 23/04/2025

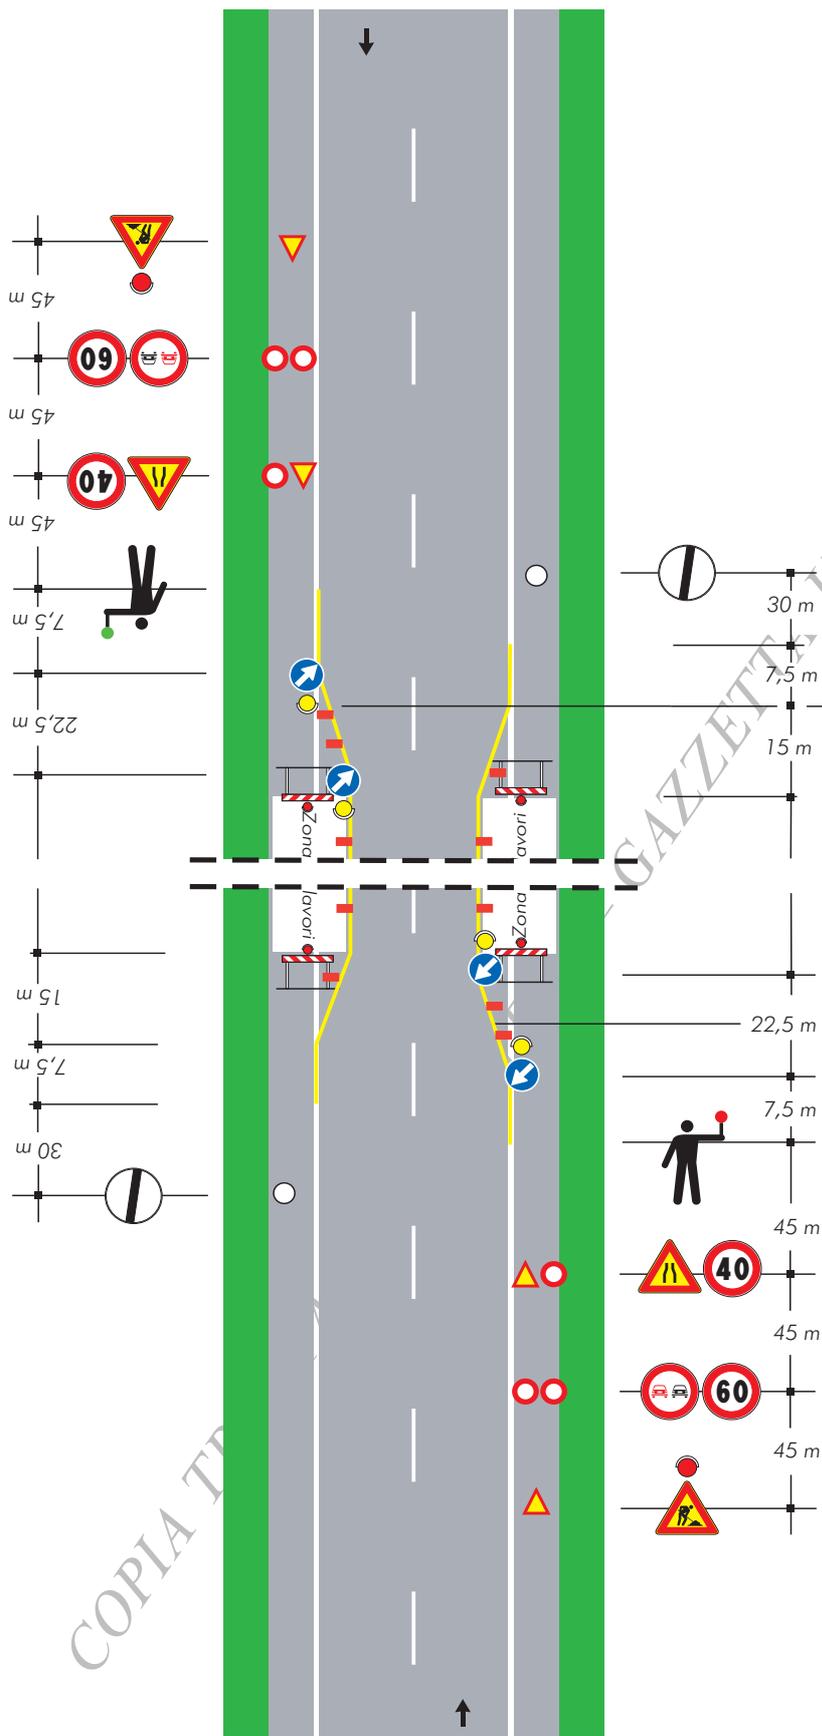


TAVOLA 65

Lavori sulla carreggiata con transito a senso unico alternato regolato da movieri con palette

NOTA: la sezione disponibile, inferiore a 5,60 m, richiede la segnalazione di senso unico alternato

per lavori di durata

- < 2 gg. coni
- > 2 gg. delineatori flessibili

Solo per lavori di durata > 7 gg.


Segnaletica orizzontale temporanea

COPIA TR

TAVOLA 66

Lavori sulla carreggiata con transito a senso unico alternato regolato da impianto semaforico

NOTA: la sezione disponibile, inferiore a 5,60 m, richiede la segnalazione di senso unico alternato

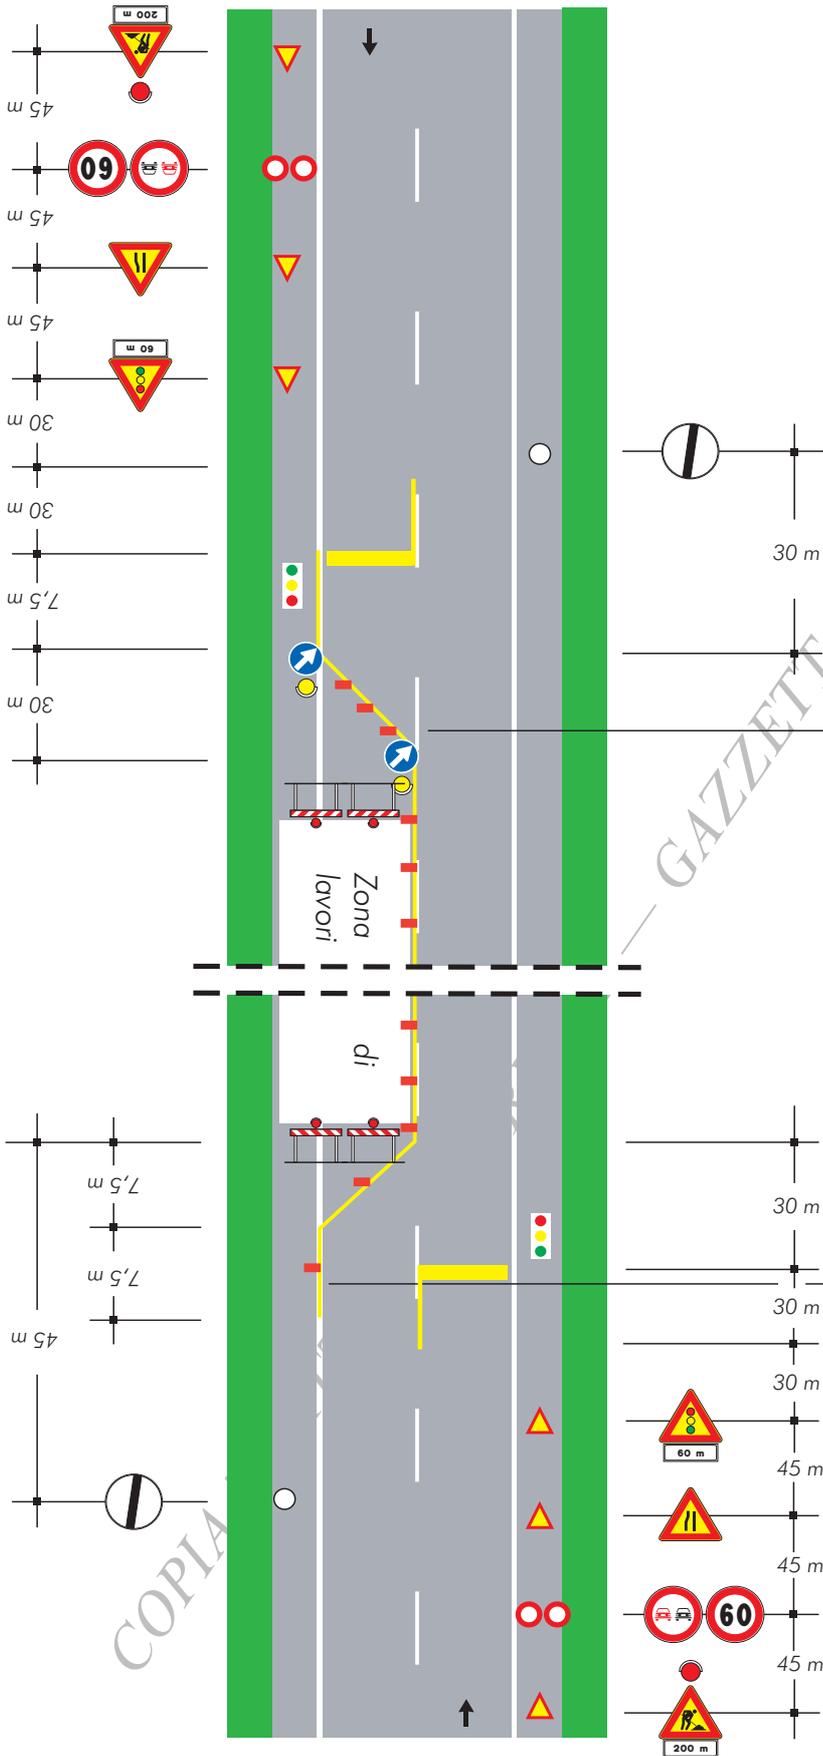

per lavori di durata

- < 2 gg. coni
- > 2 gg. delineatori flessibili

Solo per lavori di durata > 7 gg.

Segnaletica orizzontale temporanea