



OGGETTO: SP 55 "DI VOLPAGO". DISCIPLINA DELLA CIRCOLAZIONE STRADALE. ISTITUZIONE SENSO UNICO ALTERNATO PER IL RIPRISTINO TAPPETI, DAL KM 1+803 AL KM 1+973 CIRCA, IN COMUNE DI VOLPAGO DEL MONTELLO.

**ORDINANZA****IL DIRIGENTE DEL SETTORE VIABILITÀ**

- Vista la nota della ditta E.G.S. del 04/06/2025, assunta al protocollo provinciale al n. 30857 in data 04/06/2025, intesa a ottenere una regolamentazione del traffico, mediante semafori e/o movieri, per eseguire i lavori citati in oggetto, lungo un tratto extra urbano della SP 55 "Di Volpago", dal km 1+803 al km 1+973 circa, in Comune di Volpago del Montello;
- Vista la necessità e l'urgenza ad eseguire tali opere;
- Attestata la legittimità, la regolarità e la correttezza dell'azione amministrativa, la completezza dell'istruttoria condotta nonché il rispetto dei termini ai sensi dell'art. 147 bis del D.Lgs. 267/2000;
- Visti gli art. 5 e 6 del vigente C.d.S., oltre a quanto stabilito dal Decreto 10/07/2002 del Ministero delle Infrastrutture e dei Trasporti ("Disciplinare Tecnico relativo agli schemi segnaletici, differenziati per categoria di strada, da adottare per il segnalamento stradale temporaneo" che fissa nuove disposizioni per l'apertura di cantieri di lavoro sulle strade) e dal Decreto Interministeriale del 22/01/2019;

**ORDINA**

l'istituzione di un senso unico alternato, regolato da semafori e/o movieri, con limitazione della velocità a 50 km/h e 30 km/h (in luogo dei limiti presenti sulle tavole 65-66), nonché il divieto di sorpasso per tutti gli autoveicoli, su entrambi i sensi di marcia, per consentire i lavori di cui all'oggetto, dal km 1+803 al km 1+973 circa, in Comune di Volpago del Montello.

Tale disposizione sarà in vigore dal 09/06/2025 al 16/06/2025, dalle ore 8:15 alle ore 18:00, escluso festivi.

Si impone quanto segue:

- L'utilizzo della sequenza di segnali stradali previsti negli schemi segnaletici e di cantiere codificati dalle tavole 66 (semafori) e 65 (movieri), del D.M. 10/07/02 (con modifica dei limiti di velocità come sopra riportato);
- Nel caso si formino code di veicoli superiori a 100 metri, in presenza dell'impresa, si impone l'utilizzo del moviere e il semaforo deve essere posto in lampeggio, questo fino allo smaltimento delle code;
- Nel caso i lavori siano sospesi, la strada dovrà essere libera da segnali, impedimenti e/o ingombri, fatti salvi quelli che indicano e segnalano la zona del cantiere;
- L'estesa del cantiere regolato con semaforo non dovrà essere superiore a 100 metri e nel caso vi sia compresa una intersezione con altra viabilità questa deve essere obbligatoriamente regolata con apposito moviere;
- I lavori dovranno essere eseguiti esclusivamente sullo stesso lato della strada;
- Durante i cicli del semaforo, l'attesa del rosso non dovrà superare i due minuti.
- L'oscuramento di tutta la segnaletica in contrasto col presente provvedimento.

Si precisa altresì che:

- La ditta appaltatrice delle opere dovrà provvedere a proteggere e segnalare adeguatamente i tratti dove si eseguono le lavorazioni, ed eliminare tutte le insidie che costituiscono pericolo per gli utenti;
- Si declina ogni responsabilità civile e penale per danni a cose e/o persone per qualsiasi accadimento relativo alla presente ordinanza.

La presente ordinanza è resa nota al pubblico mediante i prescritti segnali stradali che saranno installati e mantenuti efficienti a cura e spese della ditta esecutrice dei lavori, con particolare attenzione in caso di scarsa visibilità dei medesimi, ed è resa nota altresì mediante pubblicazione all'Albo della Provincia di Treviso e del Comune di Volpago del Montello.

Il personale preposto ai servizi di Polizia Stradale di cui all'art.12 del vigente C.d.S., è incaricato di far rispettare gli obblighi del presente provvedimento.

Avverso il presente provvedimento è ammesso ricorso al Tribunale Amministrativo Regionale del Veneto con le modalità di cui alla vigente normativa.

**IL FIRMATARIO**  
**Dott. PAVAN ANTONIO**

(Sottoscritto digitalmente ai sensi dell'art. 21 D.L.gs n 82/2005 e s.m.i.)

Settore: Viabilità - U.O. Patrimonio Stradale  
Dirigente: Dott. Antonio Pavan  
Responsabile del Procedimento: Geom. Federico Fuser  
Responsabile dell'istruttoria - Ufficio Qualità Patrimonio Stradale: Geom. STORTO LUCA  
Via Cal di Breda, 116 - 31100 Treviso - P.IVA 01138380264 C.F. 80008870265  
Tel. +39 0422 6565 - manutenzionestrade@provincia.treviso.it  
PEC: protocollo.provincia.treviso@pecveneto.it - www.provincia.treviso.it

**Avvertenza**


Per coloro ai quali il presente atto è inviato tramite posta elettronica certificata:  
-la firma autografa è sostituita dall'indicazione del nominativo a mezzo stampa ai sensi dell'art.3, comma 2, del D.Lgs.39/93;  
-il presente atto ha piena efficacia legale ed è depositato agli atti dell'Amministrazione Provinciale di Treviso.



**Settore: Viabilità - U.O. Patrimonio Stradale**  
Dirigente: Dott. Antonio Pavan  
Responsabile del Procedimento: Geom. Federico Fuser  
Responsabile dell'istruttoria - Ufficio Qualità Patrimonio Stradale: Geom. STORTO LUCA  
Via Cal di Breda, 116 - 31100 Treviso - P.IVA 01138380264 C.F. 80008870265  
Tel. +39 0422 6565 - manutenzionestrade@provincia.treviso.it  
PEC: protocollo.provincia.treviso@pecveneto.it - www.provincia.treviso.it

**Avvertenza**

Per coloro ai quali il presente atto è inviato tramite posta elettronica certificata:  
-la firma autografa è sostituita dall'indicazione del nominativo a mezzo stampa ai sensi dell'art.3, comma 2, del D.Lgs.39/93;  
-il presente atto ha piena efficacia legale ed è depositato agli atti dell'Amministrazione Provinciale di Treviso.

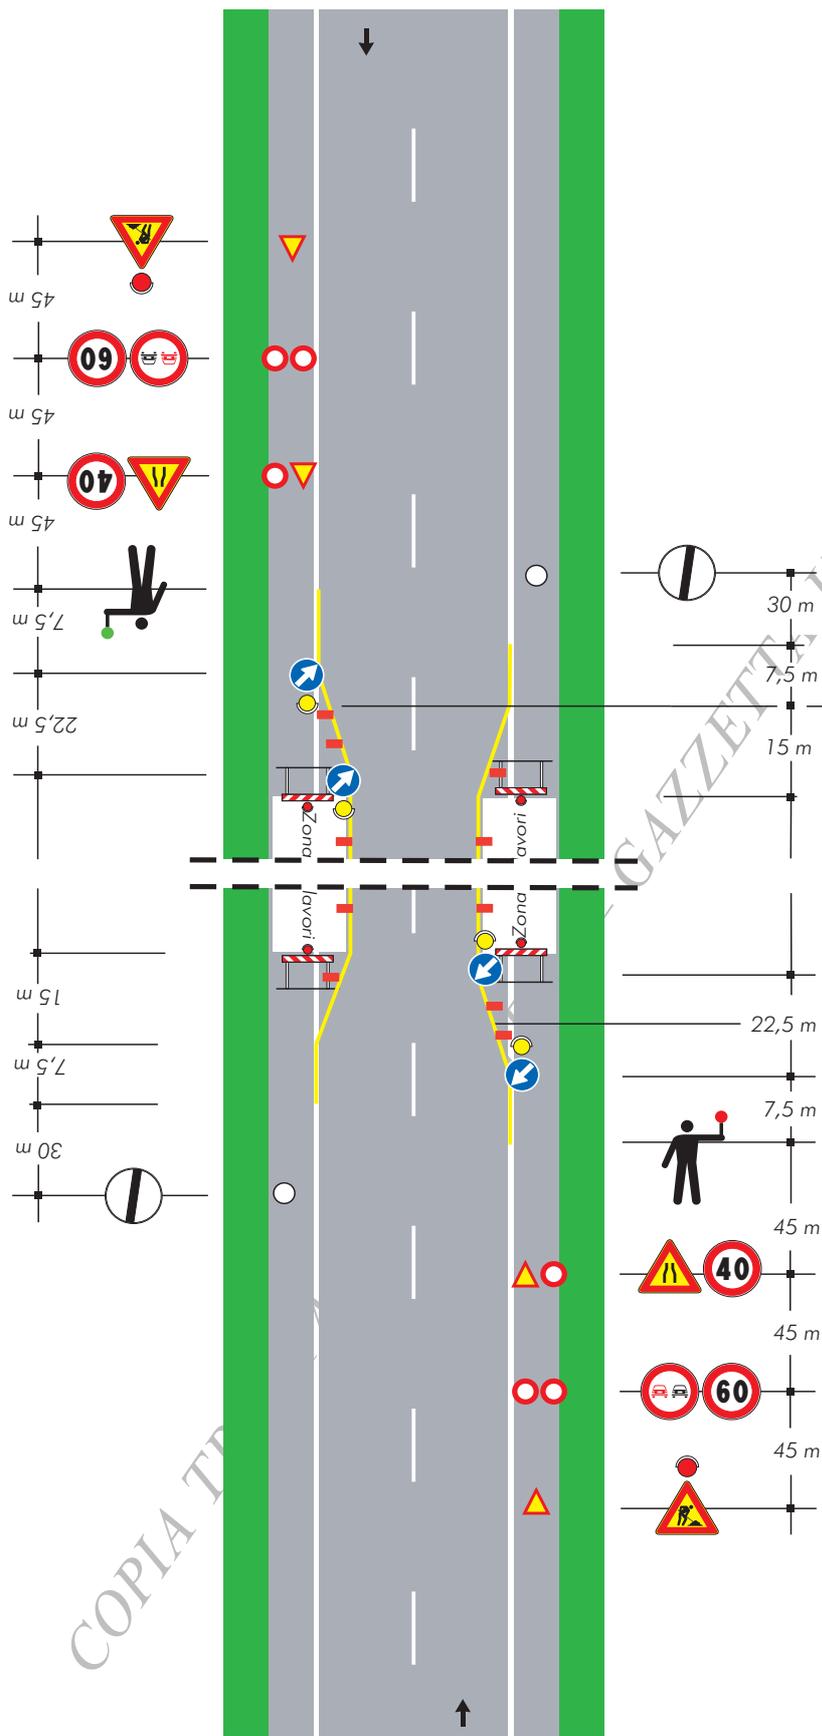

**TAVOLA 65**

Lavori sulla carreggiata con transito a senso unico alternato regolato da movieri con palette

NOTA: la sezione disponibile, inferiore a 5,60 m, richiede la segnalazione di senso unico alternato

per lavori di durata

- < 2 gg. coni
- > 2 gg. delineatori flessibili


Solo per lavori di durata > 7 gg.

Segnaletica orizzontale temporanea

# TAVOLA 66

Lavori sulla carreggiata con transito a senso unico alternato regolato da impianto semaforico

NOTA: la sezione disponibile, inferiore a 5,60 m, richiede la segnalazione di senso unico alternato

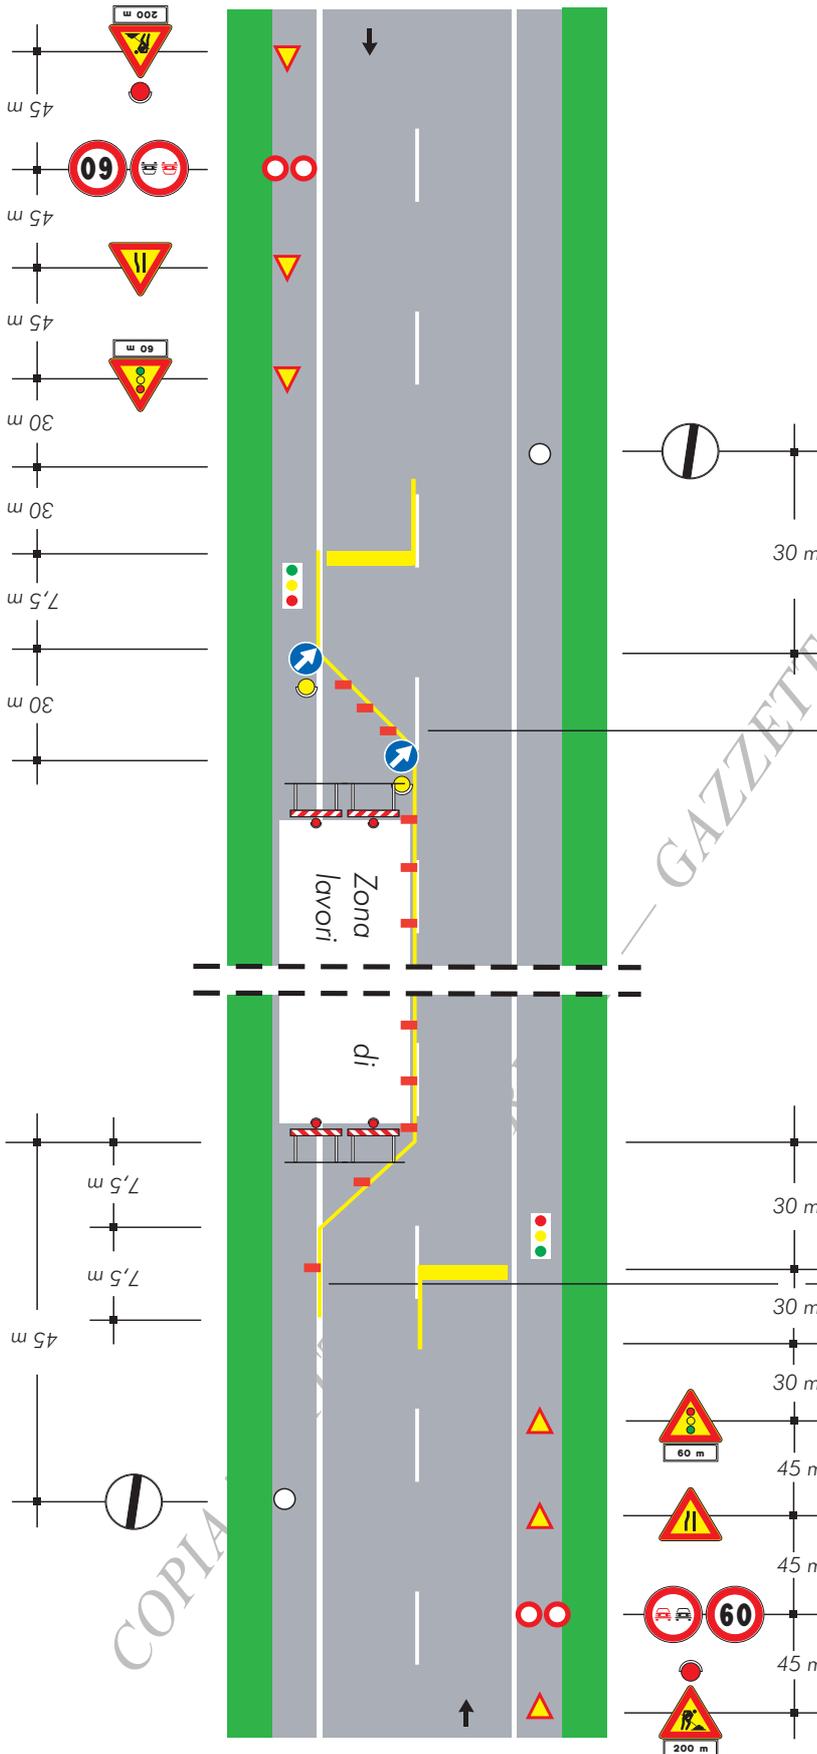

per lavori di durata

- < 2 gg. coni
- > 2 gg. delineatori flessibili

Solo per lavori di durata > 7 gg.

Segnaletica orizzontale temporanea