



OGGETTO: SP 102 "POSTUMIA ROMANA". DISCIPLINA DELLA CIRCOLAZIONE STRADALE. ORDINANZA DI REGOLAMENTAZIONE DEL TRAFFICO PER LAVORI DI REALIZZAZIONE OPERE DI URBANIZZAZIONE LUNGO LA MEDESIMA SP, DAL KM. 9+530 AL KM. 9+930 CIRCA, NEL COMUNE DI PONZANO VENETO.

**ORDINANZA  
IL DIRIGENTE DEL SETTORE VIABILITÀ**

- Vista la nota della ditta Edilcrema S.n.c., assunta al protocollo provinciale n.28734 in data 23/05/2025, intesa a ottenere una regolamentazione del traffico per l'esecuzione dei lavori in oggetto, lungo la SP 102 "Postumia Romana", in Comune di Ponzano Veneto;
- Vista l'autorizzazione all'esecuzione delle opere, 19474 del 08/04/2024 e successivo rinnovo n. 14532/2025 DEL 14/03/2025, emessa da questa Amministrazione Provinciale;
- Ritenuto opportuno accogliere tale richiesta al fine di garantire la sicurezza della circolazione stradale, autorizzando l'uso esclusivo di movieri per l'istituzione di un senso unico alternato;
- Preso atto della comunicazione intercorsa per vie brevi, in data 17/06/2025, con personale della ditta richiedente, in cui ha comunicato il periodo di regolamentazione del traffico;
- Attestata la legittimità, la regolarità e la correttezza dell'azione amministrativa, la completezza dell'istruttoria condotta nonché il rispetto dei termini ai sensi dell'art. 147 bis del D.Lgs. 267/2000;
- Visti gli art. 5 e 6 del vigente Codice della Strada, oltre a quanto stabilito dal Decreto 10/07/2002 del Ministero delle Infrastrutture e dei Trasporti ("Disciplinare Tecnico relativo agli schemi segnaletici, differenziati per categoria di strada, da adottare per il segnalamento stradale temporaneo" che fissa nuove disposizioni per l'apertura di cantieri di lavoro sulle strade) e dal Decreto Interministeriale del 22/01/2019;

**ORDINA**

L'apposizione dei segnali previsti dalle tavole 60 e 61 del D.M.10/07/2002 e l'integrazione di tali piani segnaletici mediante il segnale di limite di velocità 50km/h posto 100 metri prima del cantiere, nonché il divieto di sorpasso a tutti gli autoveicoli lungo la SP 102 "Postumia Romana", dal km.1+111 al km.2+222 circa, in Comune di Ponzano Veneto, per l'esecuzione dei lavori in oggetto.

Qualora necessario, si potrà istituire un senso unico alternato regolato da movieri, secondo la tavola 65 del D.M. 10/07/2002, e si provvederà a limitare la velocità a 50km/h e 30km/h (in luogo dei limiti presenti su tali tavole segnaletiche).

Tale disposizione sarà in vigore dal giorno 23/06/2025 al giorno 31/10/2025 e il senso unico alternato potrà essere istituito dalle ore 8:15 alle ore 17:30, esclusi sabato e giorni festivi.

Si impone quanto segue:

- l'utilizzo della sequenza di segnali stradali previsti negli schemi segnaletici e di cantiere codificati dalla tavola 65 (movieri), del D.M.10/07/02 (con modifica dei limiti di velocità come sopra riportato);
- la segnaletica, che evidenzia e regola il senso unico alternato, dovrà essere esposta esclusivamente durante l'esecuzione dei lavori in presenza del personale dell'impresa;
- nel caso i lavori siano sospesi, la strada dovrà essere libera da segnali, impedimenti e/o ingombri, fatti salvi quelli che indicano e segnalano la zona del cantiere;
- i lavori dovranno essere eseguiti esclusivamente sullo stesso lato della strada, non devono essere presenti cantieri su entrambi i lati della strada;
- dovranno essere realizzate le linee gialle di margine e di mezzzeria della strada provinciale lungo il cantiere con l'utilizzo di delineatori flessibili. Queste linee dovranno essere prontamente rimosse mediante fresatura al termine dei lavori con il ripristino della precedente segnaletica bianca;
- l'installazione sulle testate del cantiere della "tabella lavori - fig. II 382 art. 30";
- il cantiere in caso di scarsa visibilità deve essere opportunamente illuminato e segnalato;
- l'oscuramento di tutta la segnaletica in contrasto col presente provvedimento.

Si precisa altresì che:

- la ditta appaltatrice delle opere dovrà provvedere a proteggere e segnalare adeguatamente i tratti dove si eseguono le lavorazioni, ed eliminare tutte le insidie che costituiscono pericolo per gli utenti;
- si declina ogni responsabilità civile e penale per danni a cose e/o persone per qualsiasi accadimento relativo alla presente ordinanza.

La presente ordinanza è resa nota al pubblico mediante i prescritti segnali stradali che saranno installati e mantenuti efficienti a cura e spese della ditta esecutrice dei lavori, con particolare attenzione in caso di scarsa visibilità dei medesimi, ed è resa nota altresì mediante pubblicazione all'Albo della Provincia di Treviso e del Comune di Ponzano Veneto.

Il personale preposto ai servizi di polizia stradale di cui all'art.12 del vigente codice della strada, è incaricato di far rispettare gli obblighi del presente provvedimento.

Avverso il presente provvedimento è ammesso ricorso al Tribunale Amministrativo Regionale del Veneto, con le modalità di cui alla vigente normativa.

IL FIRMATARIO  
Dott. PAVAN ANTONIO


(Sottoscritto digitalmente ai sensi dell'art. 21 D.L.gs n 82/2005 e s.m.i.)

**Avvertenza**

Per coloro ai quali il presente atto è inviato tramite posta elettronica certificata:  
-la firma autografa è sostituita dall'indicazione del nominativo a mezzo stampa ai sensi dell'art.3, comma 2, del D.Lgs.39/93;  
-il presente atto ha piena efficacia legale ed è depositato agli atti dell'Amministrazione Provinciale di Treviso.

# TAVOLA 60

Lavori a fianco della banchina

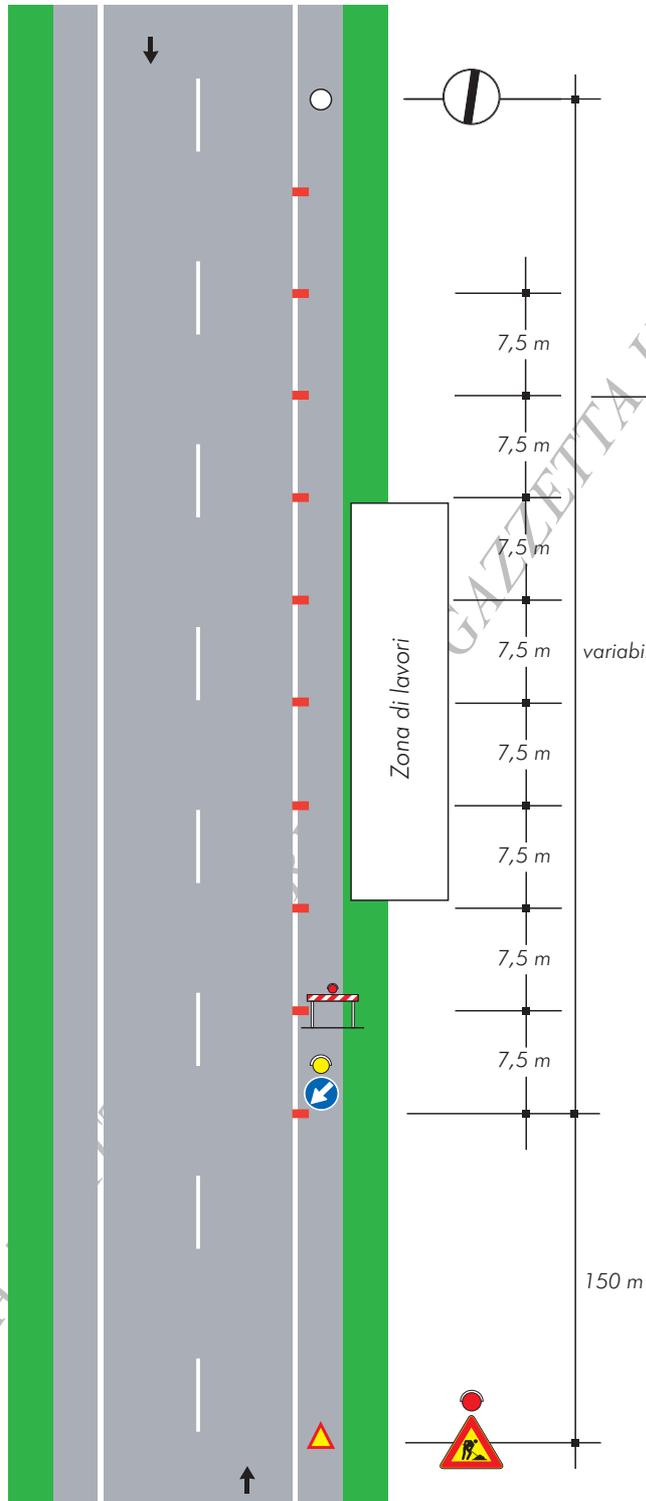

per lavori di durata

- < 2 gg. coni
- > 2 gg. delineatori flessibili

Provincia di Treviso - Protocollo Generale n 33871 del 19/06/2025


COPIA



**TAVOLA 65**

*Lavori sulla carreggiata con transito a senso unico alternato regolato da movieri con palette*

NOTA: la sezione disponibile, inferiore a 5,60 m, richiede la segnalazione di senso unico alternato

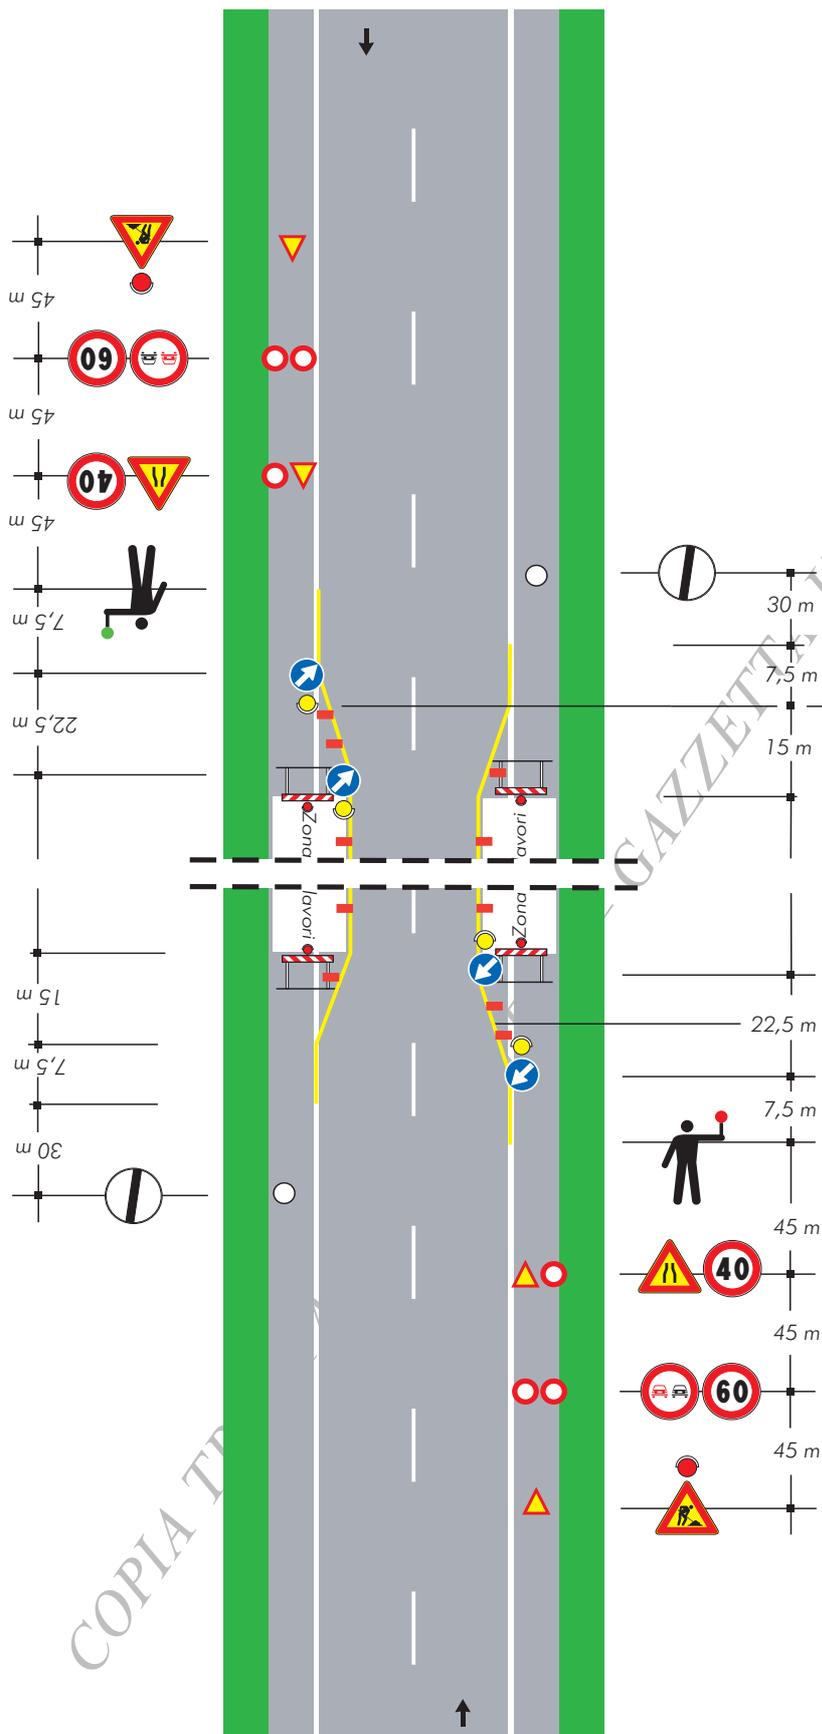

per lavori di durata

- < 2 gg. coni
- > 2 gg. delineatori flessibili

Solo per lavori di durata > 7 gg.

Segnaletica orizzontale temporanea