

**M3 di MAZZARIOL snc**  
 Via Lido 04 - 31045 Motta di Livenza (TV)  
 Tel: 0422 801912 - Fax: 0422 801920  
 m3@mazzariol.it  
 P. IVA: 02141440268  
 RECA: TV - 20142



Comune di Motta di Livenza Provincia di Treviso

committente:  
**M3 di Mazzariol Gino e Paolo s.n.c.**

designazione dell'opera:  
**ISTANZA DI MODIFICA  
 DEL DECRETO n. 422/2019**

Nome elaborato:  
 PLANIMETRIA CON LAY-OUT ORGANIZZATIVO IMPIANTO

|       |                |                      |       |               |    |              |    |
|-------|----------------|----------------------|-------|---------------|----|--------------|----|
| Data: | [28] [10] [24] | Scala:               | 1:200 | Disegnato:    | CA | Approvato:   | AP |
| REV.  | DATA           | DESCRIZIONE          |       | MODIFICATO DA | CA | APPROVATO DA | AP |
| 1     | 10/03/2025     | AGGIORNAMENTO LAYOUT |       |               |    |              |    |
| 2     |                |                      |       |               |    |              |    |
| 3     |                |                      |       |               |    |              |    |
| 4     |                |                      |       |               |    |              |    |
| 5     |                |                      |       |               |    |              |    |


COORDINAMENTO ALLA PROGETTAZIONE

**ECOTEST**  
 ASSOCIATA  
 QUALITÀ  
 PROGETTI

Dott.ssa Francesca Sommacal  
 Tel. 049 - 630605 - Fax 049 - 8253032  
 E-mail: francesca@ecotest.it

Tavola: **U**

N.B. ai termini di legge ci riserviamo la proprietà di questo disegno con diritto di ristampa o di renderlo comunque noto a terzi o a ditte concorrenti senza autorizzazione scritta dello studio Ecotest s.r.l.

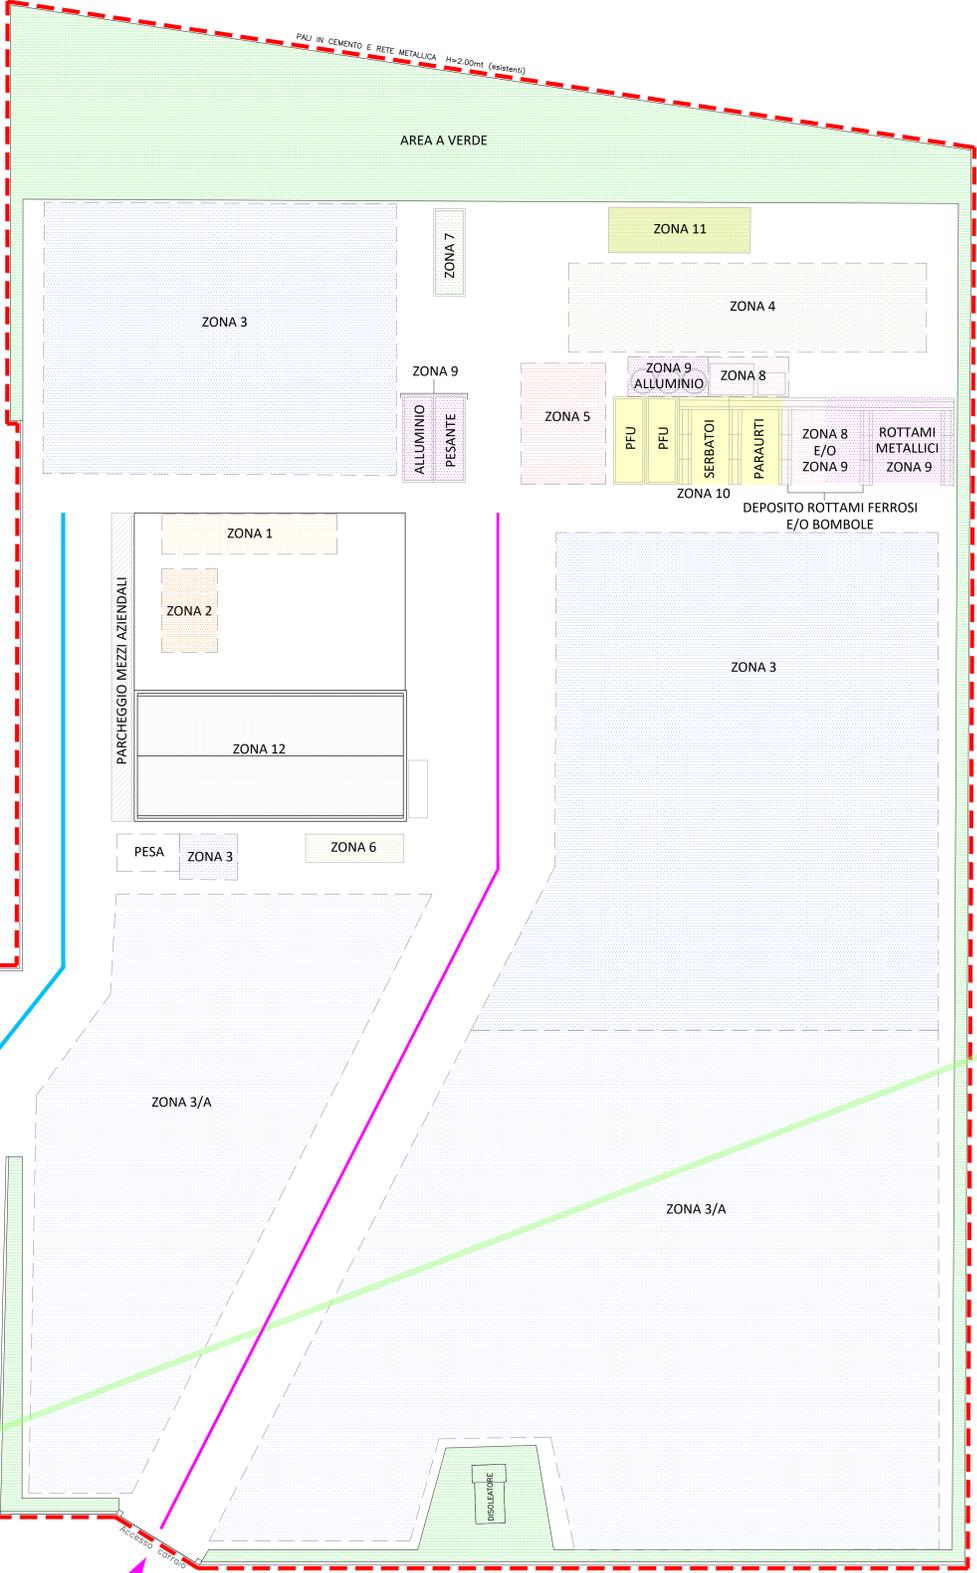

**LEGENDA:**

|  |   |  |   |
|--|---|--|---|
| ZONA 1 CONFERIMENTO VEICOLI DA BONIFICARE  | ZONA 5 STOCCAGGIO VEICOLI PRESSATI          | ZONA 9 STOCCAGGIO ROTTAMI FERROSI E METALLICI                  | PERCORSO INGRESSO/USCITA MEZZI PER CONFERIMENTO VEICOLI FUORI USO                         |
| ZONA 2 AREA DI BONIFICA  | ZONA 6 BOX STOCCAGGIO RIFIUTI PERICOLOSI    | ZONA 10 STOCCAGGIO SERBATOI, PARALURTI, E PNEUMATICI FUORI USO | PERCORSO INGRESSO/USCITA MEZZI PER CARICAMENTO CARCASSE PRESSATE E ALTRI RIFIUTI PRODOTTI |
| ZONA 3 VEICOLI FUORI USO, NON CONTENENTI LIQUIDI NE' ALTRE COMPONENTI PERICOLOSE SI CANTILEVER | ZONA 7 STOCCAGGIO MOTORI E PARTI MECCANICHE | ZONA 11 PRESSATA   | CONFINE LOTTO   |
| ZONA 3/A VEICOLI FUORI USO, NON CONTENENTI LIQUIDI NE' ALTRE COMPONENTI PERICOLOSE ACCATASATE  | ZONA 8 STOCCAGGIO BOMBOLE GAS METANO E GPL  | ZONA 12 DEPOSITO PARTI DI RICAMBIO                             | LINEA ELETTRODOTTO  |
| ZONA 4 STOCCAGGIO VEICOLI FUORI USO DA PRESSARE  |   |  |   |