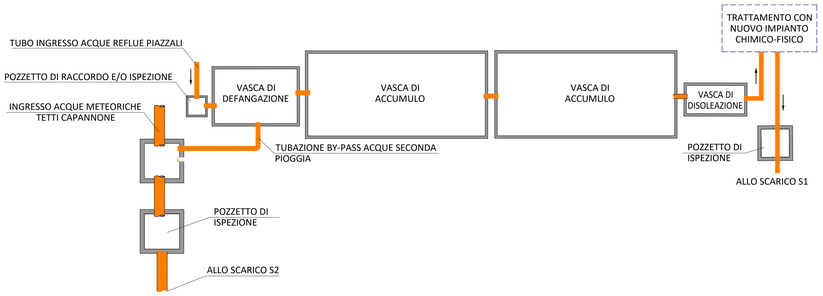

PARTICOLARI IMPIANTO DI TRATTAMENTO ACQUE METEORICHE DI DILAVAMENTO PIAZZALI

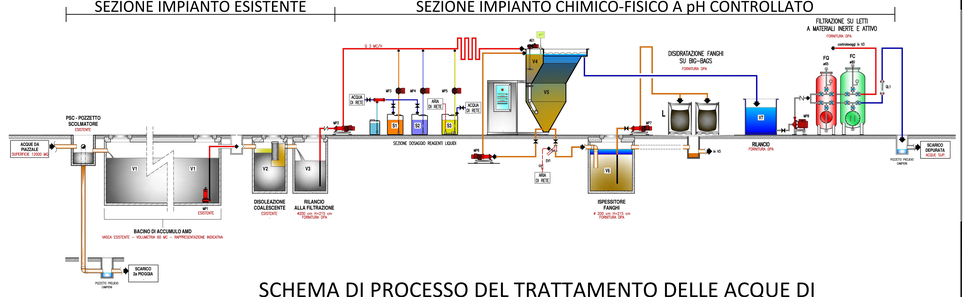

SCHEMA DI PROCESSO DEL TRATTAMENTO DELLE ACQUE DI DILAVAMENTO DI PRIMA PIOGGIA (SUP. 12.000 MQ)

LEGENDA:

Acque meteoriche di dilavamento piazzale
- CANALETTA DI RACCOLTA
- CONDOTTA RACCOLTA ACQUE
- POZZETTO DI ISPEZIONE
- CADITOIA
- CONDOTTA ACQUE DI PRIMA PIOGGIA DEPURATE

Acque meteoriche dilavamento tetti
- CONDOTTA RACCOLTA ACQUE
- POZZETTO DI ISPEZIONE

Acque nere da servizi igienici
- CONDOTTA RACCOLTA ACQUE NERE
- POZZETTO DI ISPEZIONE
- VASCA IMHOFF

PLANIMETRIA GENERALE RETE DEGLI SCARICHI
SCALA 1:200

Riproduzione cartacea del documento informatico sottoscritto digitalmente da: ZAGO EMANUELA il 27/01/2025 17:55:40
Firmatario: Emanuela Zago
Protocollo Generale: 2025 / 4443 del 28/01/2025

CENTRO RECUPERO TREVIGIANO srl
Via Pizzocchera, 37
31040 CAMPODIPIETRA (Treviso)
Tel. 0422 859128 - Fax 0422 804130
C.F. - P.I. - Reg. Imprese TV 03140970266
Cap. Soc. Euro 80.000,00 i.v.

committente

Comune di Salgareda — Provincia di Treviso (TV)

committente :

CENTRO RECUPERO TREVIGIANO S.R.L.

designazione dell'opera :

Domanda di modifica dell'autorizzazione dell'impianto D.D.P. 172/2023 del 23/07/2023 per ottimizzazione del sistema di trattamento delle acque di dilavamento di prima pioggia

Nome elaborato:

PLANIMETRIA GENERALE SCARICHI

Data:	Scala:	Disegnatore:	Approvato da:
09 / 04 / 18	1 : 200	Marilena Giaculli	Stefano Zamborlini

REV.	DATA	DESCRIZIONE	MODIFICATO DA	APPROVATO DA
1	15/01/25	Modifica tavola scarichi per integrazione linea trattamento acque	E.G.	M. B.
2				
3				
4				
5				

COORDINAMENTO ALLA PROGETTAZIONE

ecotest AMBIENTE SICUREZZA QUALITÀ PROGETTI
Piazza A. Lorigiola n° 8/9 35030 Rubano (PD)
Tel. 049/630605 - info@ecotest.it www.ecotest.it

Tavola: d

N.B. a termini di legge ci riserviamo la proprietà di questo disegno con divieto di riprodurlo o di renderlo comunque noto a terzi e a ditte concorrenti senza autorizzazione scritta dello studio Ecotest s.r.l.