



OGGETTO: SP 169 "LE GRAZIE". DISCIPLINA DELLA CIRCOLAZIONE STRADALE. ORDINANZA CHIUSURA AL TRAFFICO DI UN SENSO DI MARCIA PER POSA ACQUEDOTTO E FOGNATURA NERA LUNGO LA MEDESIMA SP, AL KM 0+000, IN COMUNE DI CASIER.

ORDINANZA IL DIRIGENTE DEL SETTORE

- Vista la nota Della ditta Zerbato S.r.l., assunta al protocollo provinciale con n. 28367/39031, intesa ad ottenere la chiusura del senso di marcia da est verso ovest, in uscita dall'intersezione in rotatoria della SP 107 var tronco nord verso la SP 169, al km 0+000 della medesima SP 169 "Le Grazie", in Comune di Casier;
- Visto il nulla osta all'esecuzione dei lavori, protocollo n. 28367/39031 in data 02/07/2026, rilasciato da questa Amministrazione Provinciale;
- Ritenuto opportuno istituire tale chiusura stradale al fine di eseguire le lavorazioni in sicurezza, riscontrata la posizione e la profondità degli scavi sulla carreggiata, che impediscono la regolazione con un senso unico alternato;
- Preso atto delle lavorazioni indicate dalla ditta richiedente e delle caratteristiche tecniche e geometriche del tratto di strada interessato dai lavori;
- Preso atto del parere favorevole alla chiusura ed alla deviazione anche sulla viabilità comunale denominata Via Schiavonia, acquisito al protocollo generale co n. 52033 in data 04/09/2026 dal Corpo di Polizia Intercomunale di Polizia Locale Mogliano Veneto, Preganziol e Casier;
- Preso atto delle indicazioni allegate alla presente in merito alla segnaletica di deviazione e del piano delle deviazioni acquisito al protocollo provinciale n. 52034 del 04/09/2026 che fa parte integrante del presente provvedimento;
- Attestata la legittimità, la regolarità e la correttezza dell'azione amministrativa, la completezza dell'istruttoria condotta nonché il rispetto dei termini ai sensi dell'art. 147 bis del D.Lgs. 267/2000;
- Visti gli artt. 6 e 7 del vigente C.d.S. e l'art. 30 comma 7 e 43 del regolamento, oltre a quanto stabilito dal Decreto 10/07/2002 del Ministero delle Infrastrutture e dei Trasporti ("Disciplinare Tecnico relativo agli schemi segnaletici, differenziati per categoria di strada, da adottare per il segnalamento stradale temporaneo" che fissa nuove disposizioni per l'apertura di cantieri di lavoro sulle strade) e dal Decreto Interministeriale del 22/01/2019;

ORDINA

la chiusura al traffico veicolare, di un senso di marcia della SP 169 "Le Grazie", in uscita dall'intersezione in rotatoria della SP 107 var tronco nord verso la medesima SP 169, al km 0+000", in Comune di Casier, per eseguire in sicurezza le lavorazioni di cui all'oggetto.

La deviazione del traffico sarà effettuata lungo la viabilità provinciale SP 107 Tronco Nord sino all'intersezione in rotatoria con la SP 63 "Casalese" e lungo viabilità comunale di Preganziol denominata Via Schiavonia.

Tale disposizione sarà in vigore il giorno 09 settembre 2026 dalle ore 07:00 alle ore 18:00.

Si impone quanto segue:

- L'installazione di preavvisi di deviazione gialli e segnali di direzione gialli (fig. 407 del C.d.S.);
- Gli sbarramenti dovranno essere realizzati conformemente agli schemi allegati, con luci rosse fisse sugli sbarramenti e integrati da coni prima dello sbarramento totale in corrispondenza della chiusura a ridosso del cantiere precluso al traffico, lo sbarramento parziale dovrà essere posto a lato della carreggiata stradale,
- Il cantiere in caso di scarsa visibilità deve essere opportunamente illuminato e segnalato;
- L'oscuramento di tutta la segnaletica in contrasto col presente provvedimento;
- L'impresa esecutrice dei lavori dovrà, prima della chiusura totale sulla SP 94, installare:
 - A) a 150 metri: segnali di "lavori (Fig. Il 383 Art. 31 C.d.S.)" con apposizione di lampade rosse al di sopra;
 - B) a 100 metri: segnali di "limite massimo di velocità 50 km/h (Fig. Il 50 Art.115 C.d.S.)" e "divieto sorpasso(Fig. Il 48 Art.115 C.d.S.)";
 - C) a 50 metri: segnali di "limite massimo di velocità 30 km/h (Fig. Il 50 Art.115 C.d.S.)".

Avvertenza

Per coloro ai quali il presente atto è inviato tramite posta elettronica certificata:

-la firma autografa è sostituita dall'indicazione del nominativo a mezzo stampa ai sensi dell'art.3, comma 2, del D.Lgs.39/93;
-il presente atto ha piena efficacia legale ed è depositato agli atti dell'Amministrazione Provinciale di Treviso.



Si sottolinea che all'interno del tratto di strada chiuso al traffico, delimitato dagli sbarramenti totali:

- L'impresa esecutrice dei lavori dovrà proteggere e segnalare adeguatamente i tratti delle lavorazioni ed eliminare tutte le insidie che costituiscono pericolo per gli utenti oltre che garantire l'eventuale accesso in sicurezza ai residenti/frontisti, consentendone l'accesso a monte o a valle dell'effettivo tratto interdetto alla circolazione stradale;
- L'impresa esecutrice dei lavori dovrà garantire l'accesso ai mezzi di soccorso, consentendone il transito in sicurezza sotto la diretta supervisione nel più breve tempo possibile;
- Non dovrà esser presente alcun ostacolo lungo la carreggiata stradale ed il piano viabile della strada provinciale dovrà essere tenuto sgombro da qualsiasi materiale (fango, graniglia, ecc.).

Si declina ogni responsabilità civile e penale per danni a cose e/o persone per qualsiasi accadimento relativo alla presente ordinanza.

La presente ordinanza è resa nota al pubblico mediante i prescritti segnali stradali che saranno installati e mantenuti efficienti a cura e spese della ditta esecutrice dei lavori, con particolare attenzione in caso di scarsa visibilità ed è resa nota altresì mediante pubblicazione all'Albo della Provincia di Treviso, in quello dei Comuni di Casier Preganziol e Casale sul Sile, nonché sui Quotidiani e TV locali.

Il personale preposto ai servizi di polizia stradale di cui all'art. 12 del vigente codice della strada, è incaricato di far rispettare gli obblighi del presente provvedimento.

Avverso il presente provvedimento è ammesso, ricorso al Tribunale Amministrativo Regionale del Veneto, con le modalità di cui alla vigente normativa.

IL FIRMATARIO

Dott. PAVAN ANTONIO

(Sottoscritto digitalmente ai sensi dell'art. 21 D.Lgs n 82/2005 e s.m.i.)

Settore: Viabilità - U.O. Patrimonio Stradale

Dirigente: Arch. Antonio Pavan

Responsabile del Procedimento: Geom. Federico Fuser

Responsabile dell'istruttoria - Ufficio Qualità Patrimonio Stradale: Geom. GIOMO RICCARDO

Via Cal di Breda, 116 - 31100 Treviso - P.IVA 01138380264 C.F. 80008870265

Tel. +39 0422 6565 - manutenzionestrade@provincia.treviso.it


PEC: protocollo.provincia.treviso@pecveneto.it - www.provincia.treviso.it

Avvertenza


Per coloro ai quali il presente atto è inviato tramite posta elettronica certificata:

-la firma autografa è sostituita dall'indicazione del nominativo a mezzo stampa ai sensi dell'art.3, comma 2, del D.Lgs.39/93;

-il presente atto ha piena efficacia legale ed è depositato agli atti dell'Amministrazione Provinciale di Treviso.

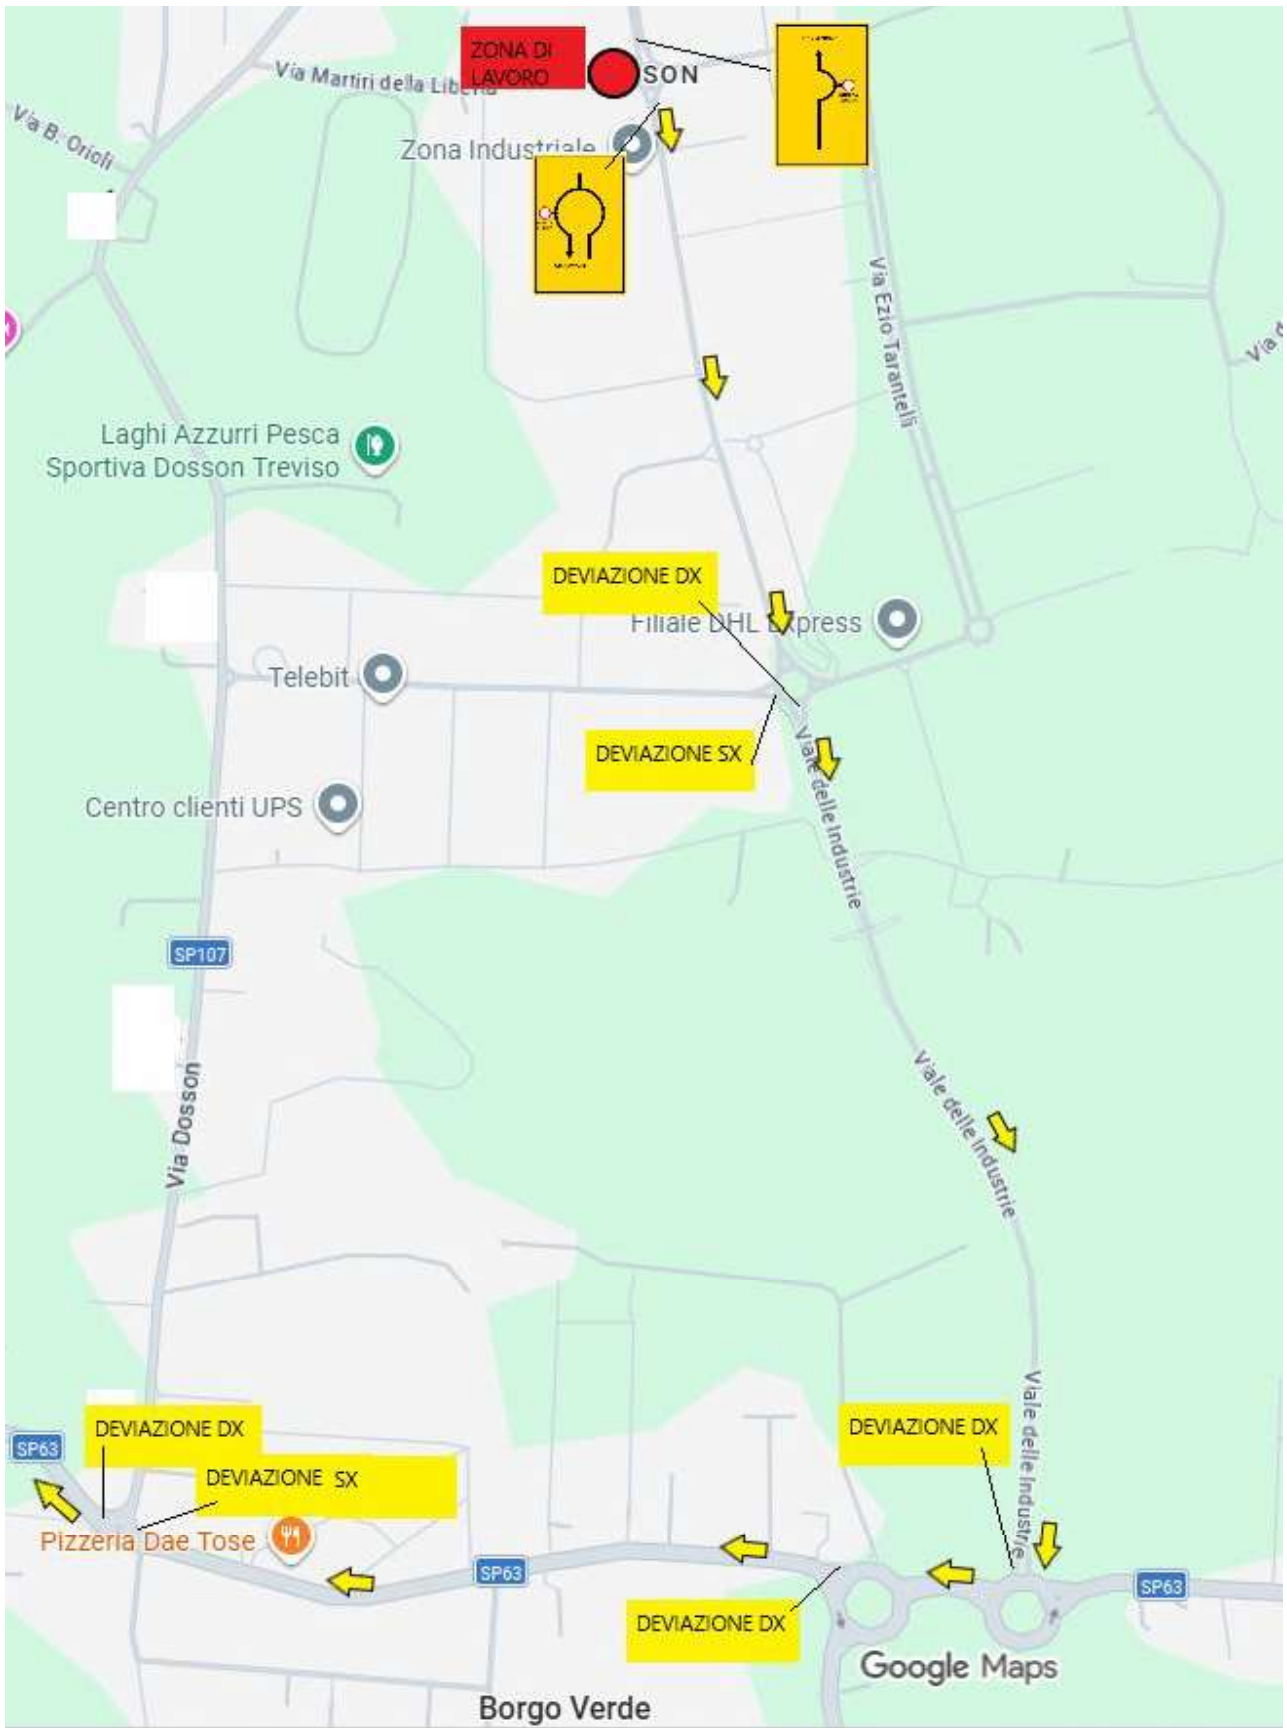

CHIUSURA STRADA

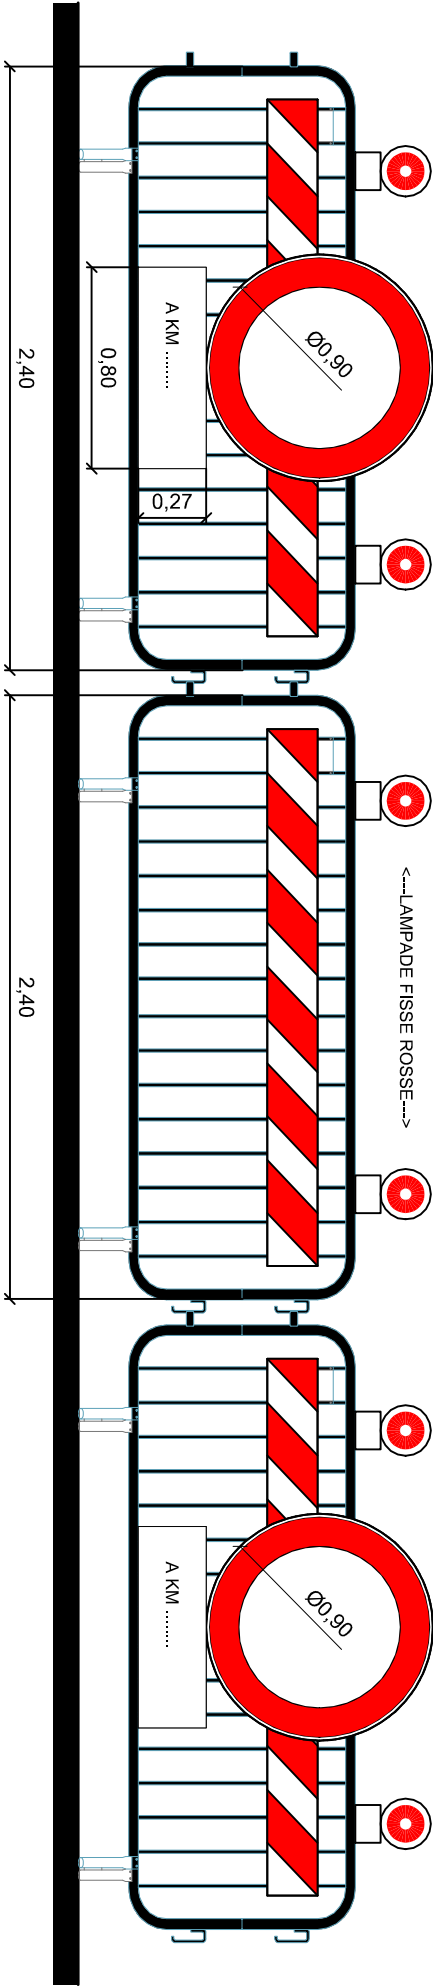

ESEMPIO SBARRAMENTO TOTALE

