Riproduzione cartacea del documento informatico sottoscritto digitalmente da CASAGRANDE SILVANO
ai sensi dell'art. 20 e 23 del D.lgs 82/2005
Protocollo Generale: 2025 / 39549 del 16/07/2025

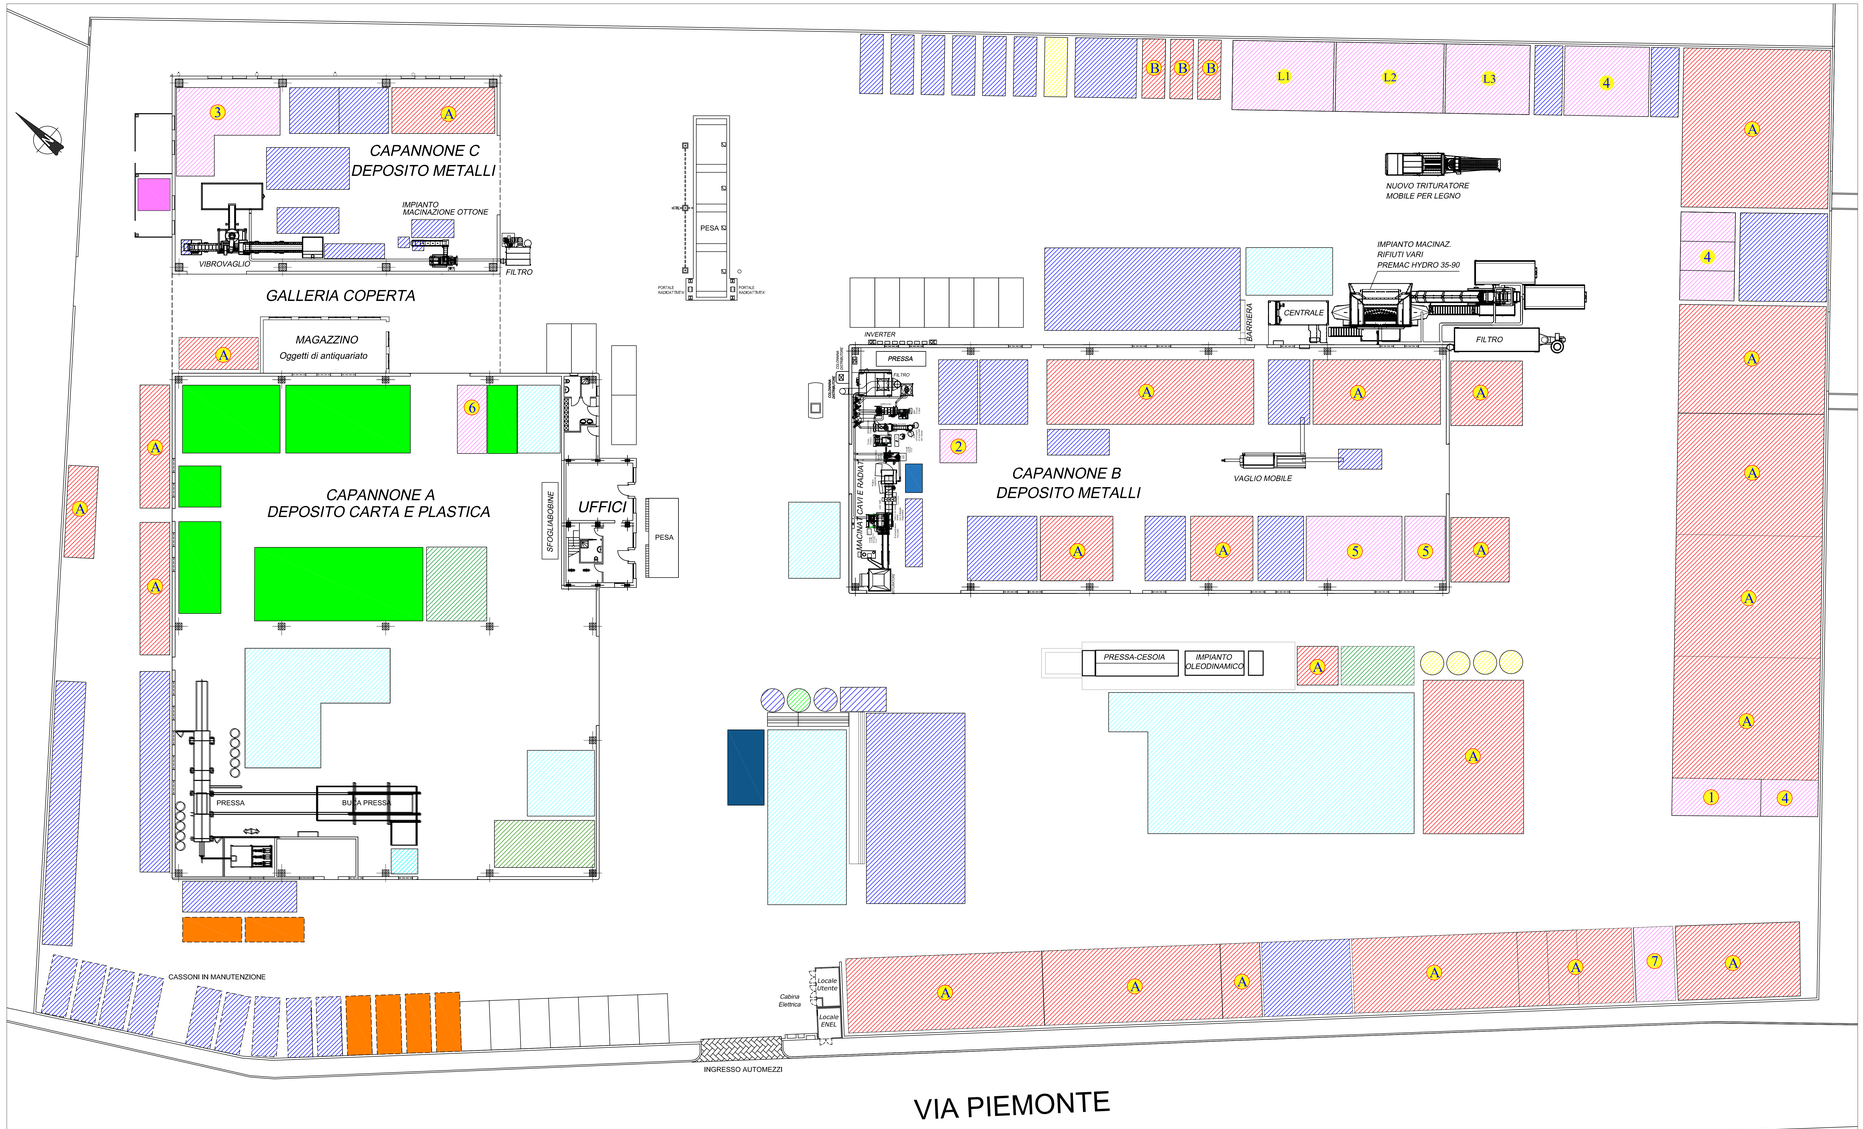

Legenda

RIFIUTI

- Zona di scarico, selezione e cernita, eventuale accorpamento e/o miscelazione
- Zona di stoccaggio rifiuti metallici (da lavorare e lavorati, inclusi CER 191202 e 191203)
- Zona di scarico, selezione e cernita (con eventuale rimozione di cavi e motori) di RAEE e altri rifiuti con CER 160214
- Zona di stoccaggio, accorpamento e miscelazione rifiuti CER CER 160214 e 160216 da avviare ad altri impianti (*)
- Zona di stoccaggio rifiuti rimossi da apparecchiature fuori uso da avviare ad altri impianti
- Zona di stoccaggio, eventuale accorpamento e miscelazione:
  - L1 Legno non trattato in ingresso (EER 030101, 030105 E 150103)
  - L2 Legno trattato in ingresso
  - L3 Legno trattato macinato in uscita
- Zona di stoccaggio, eventuale accorpamento e miscelazione:
  - 1 Ingombranti (*)
  - 2 Cavi e radiatori da lavorare
  - 3 EER 110199, 160304 e 160306 (*)
  - 4 Gomma / plastica / tessuti /100305, 100906, 100908 (*)
  - 5 Metalli
  - 6 Inerti (*)
  - 7 Rifiuti di vetro
- Zona di stoccaggio rifiuti di plastica o carta inclusi CER 191204 e 191201**
- Zona di stoccaggio rifiuti prodotti CER 1912xx
- Zona di stoccaggio oli
- Zona di stoccaggio cassoni di rifiuti in manutenzione

END OF WASTE

- A Zone di stoccaggio End of Waste (metalli)
- B Zone di stoccaggio End of Waste (biocombustibile legno non trattato)

Nota: per le tipologie di rifiuti indicate con (*) le relative zone di stoccaggio saranno operative solo qualora la ditta effettui la raccolta di tali rifiuti, altrimenti le rispettive aree saranno adibite allo stoccaggio di rifiuti metallici oppure EoW di materiali ferrosi e non ferrosi.

Per le tipologie di rifiuti indicate con (**) le relative zone potranno essere occupate da EoW carta e cartone ai sensi DM 188/2020.

Tali zone saranno opportunamente separate e segnalate con cartellonistica.

CARTONFER s.r.l.
Via Piemonte, 5
Vittorio Veneto (TV)

Impianto di recupero rifiuti non pericolosi

Tav. **1B**

Scala 1:200

Planimetria impianto con indicazione aree di stoccaggio rifiuti

Cartonfer s.r.l.
Via Piemonte, 5
31029 Vittorio Veneto (TV)
Mail: info@cartonfer.it

ing. Sergio Pavan
Via Molinella, 74
31050 Povegliano (TV)
Mail: info@sergiopavan.com

Data:
Luglio 2025

Revisione:
13

Aprile 2013	Rev. n. 01
Agosto 2013	Rev. n. 02
Dicembre 2014	Rev. n. 03
Luglio 2015	Rev. n. 04
Settembre 2017	Rev. n. 05
Giugno 2019	Rev. n. 06
Novembre 2019	Rev. n. 07
Giugno 2021	Rev. n. 08
Ottobre 2021	Rev. n. 09
Dicembre 2022	Rev. n. 10
Settembre 2023	Rev. n. 11
Aprile 2024	Rev. n. 12
Luglio 2025	Rev. n. 13