



Comune di CAVASO DEL TOMBA		Provincia di TREVISO
DITTA richiedente : ROSSETTO LUCIANO scavi e movimenti terra Via Castelfies, 12 - 31034 Cavaso Del Tomba (TV)		DATA CREAZIONE: 11/10/2018 AGGIORNAMENTI: 23/10/2018 13/02/2019
DITTA proprietaria : ROSSETTO DEVIS Via Castelfies, 11/B - 31034 Cavaso Del Tomba (TV)		AUTORE: M.V.
PROGETTO: ADEGUAMENTO GESTIONE ACQUE METEORICHE IMPIANTO TRATTAMENTO INERTI - Via Castelfies ELABORATO GRAFICO DI RAPPRESENTAZIONE DELLE OPERE ESEGUITE ai sensi dell'art. 22 comma 2-bis DPR 380/2001		ARCHIVIO : D0563 ROSSETTO LUCIANO Tavola di stampa n°: 110 SCIA_FINE LAVORI
TAVOLA: U	ELABORATI: ■ PLANIMETRIA STATO ATTUALE ■ PLANIMETRIA STATO FINALE ■ CARTOGRAFIA GENERALE	 De Martin Gianluigi
SCALA: varia		

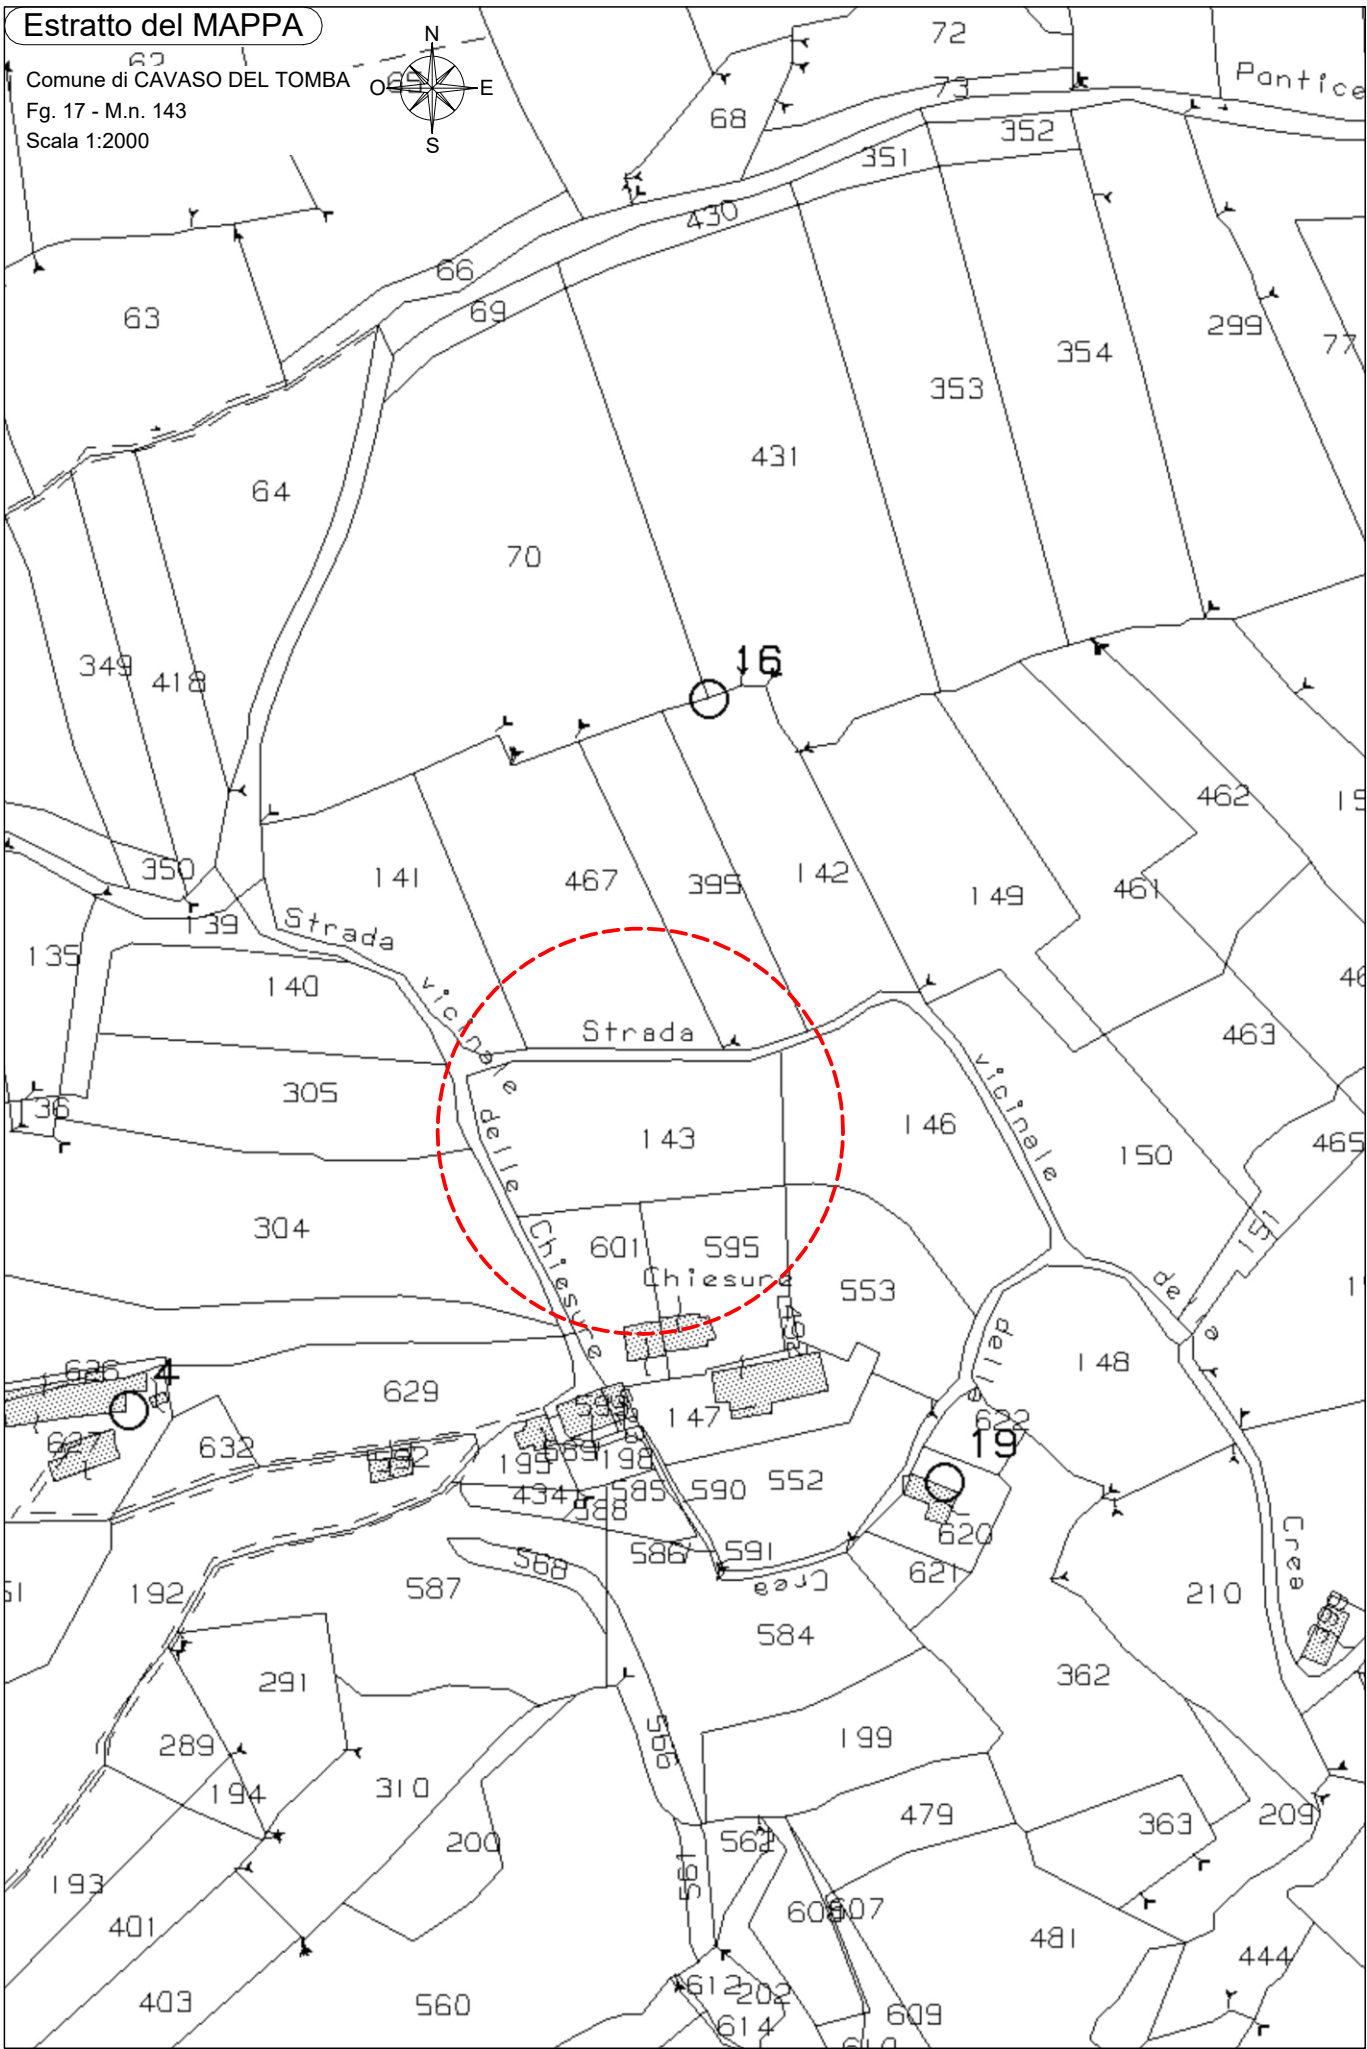

STATO FINALE

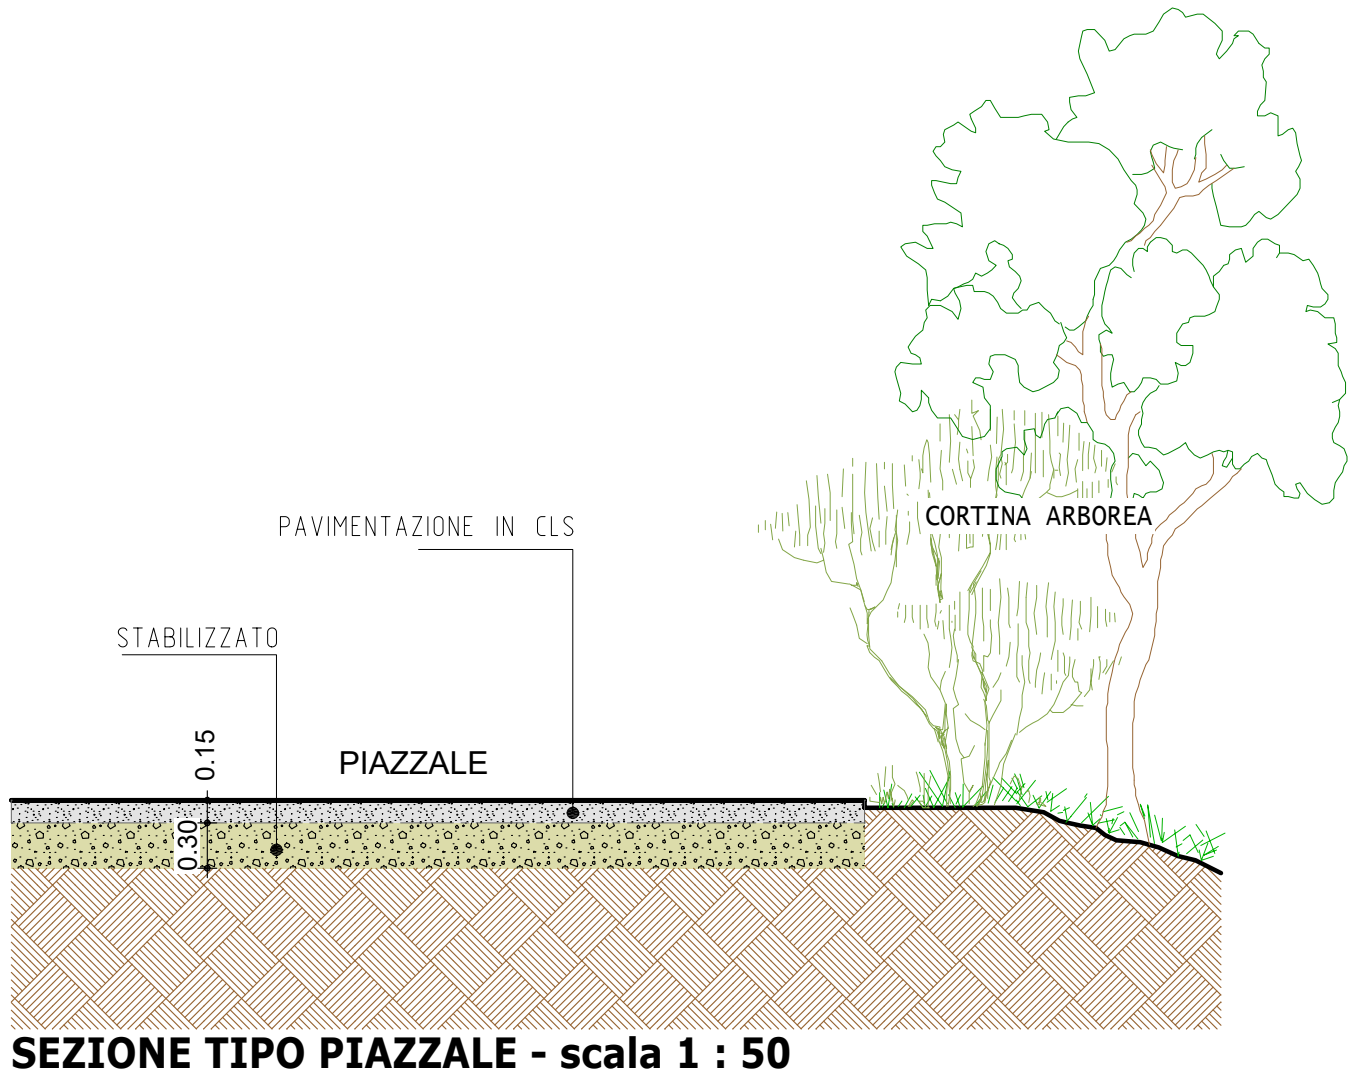