

	Limite proprietà
	Limite impianto
	Punto con quota in m s.l.m. da rilievo topografico
	Punto con quota in m s.l.m. da Carta Tecnica Regionale
	Punto di accesso
	Scarpe
	Redenzione
	Punti di illuminazione esterna
	Pavimentazioni in calcestruzzo
	Dosso di contenimento
	Area verdi e prati
	Area coperta
	Edifici
	Parcheggio mezzi e autoveicoli
	Alberi
	Arbusti
	Barriera antirumore

- Tubazione interrotta
- Pozzetto con caditoia
- Canale grigliato
- Vasche a tenuta
- Sedimentatore - Disoleatore
- Pozzetto di controllo
- Pozzetto di rilancio/ricircolo




 Tubazione interrata

 Pozzetto di raccordo

 Canale grigliato con pozzetto di raccordo

 Tubazione interrata

	Punto di allacciamento acque
	Tubazione interrata
	Tubazione esterna
	Pozzetto di raccordo
	Irrigatore
	Area oggetto di bagnatura

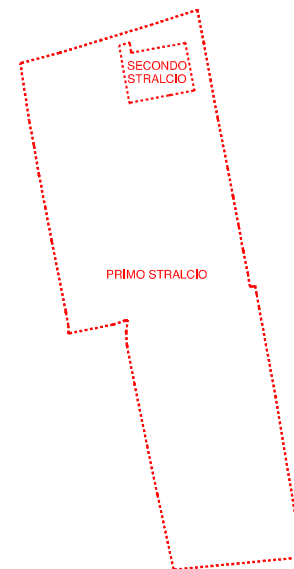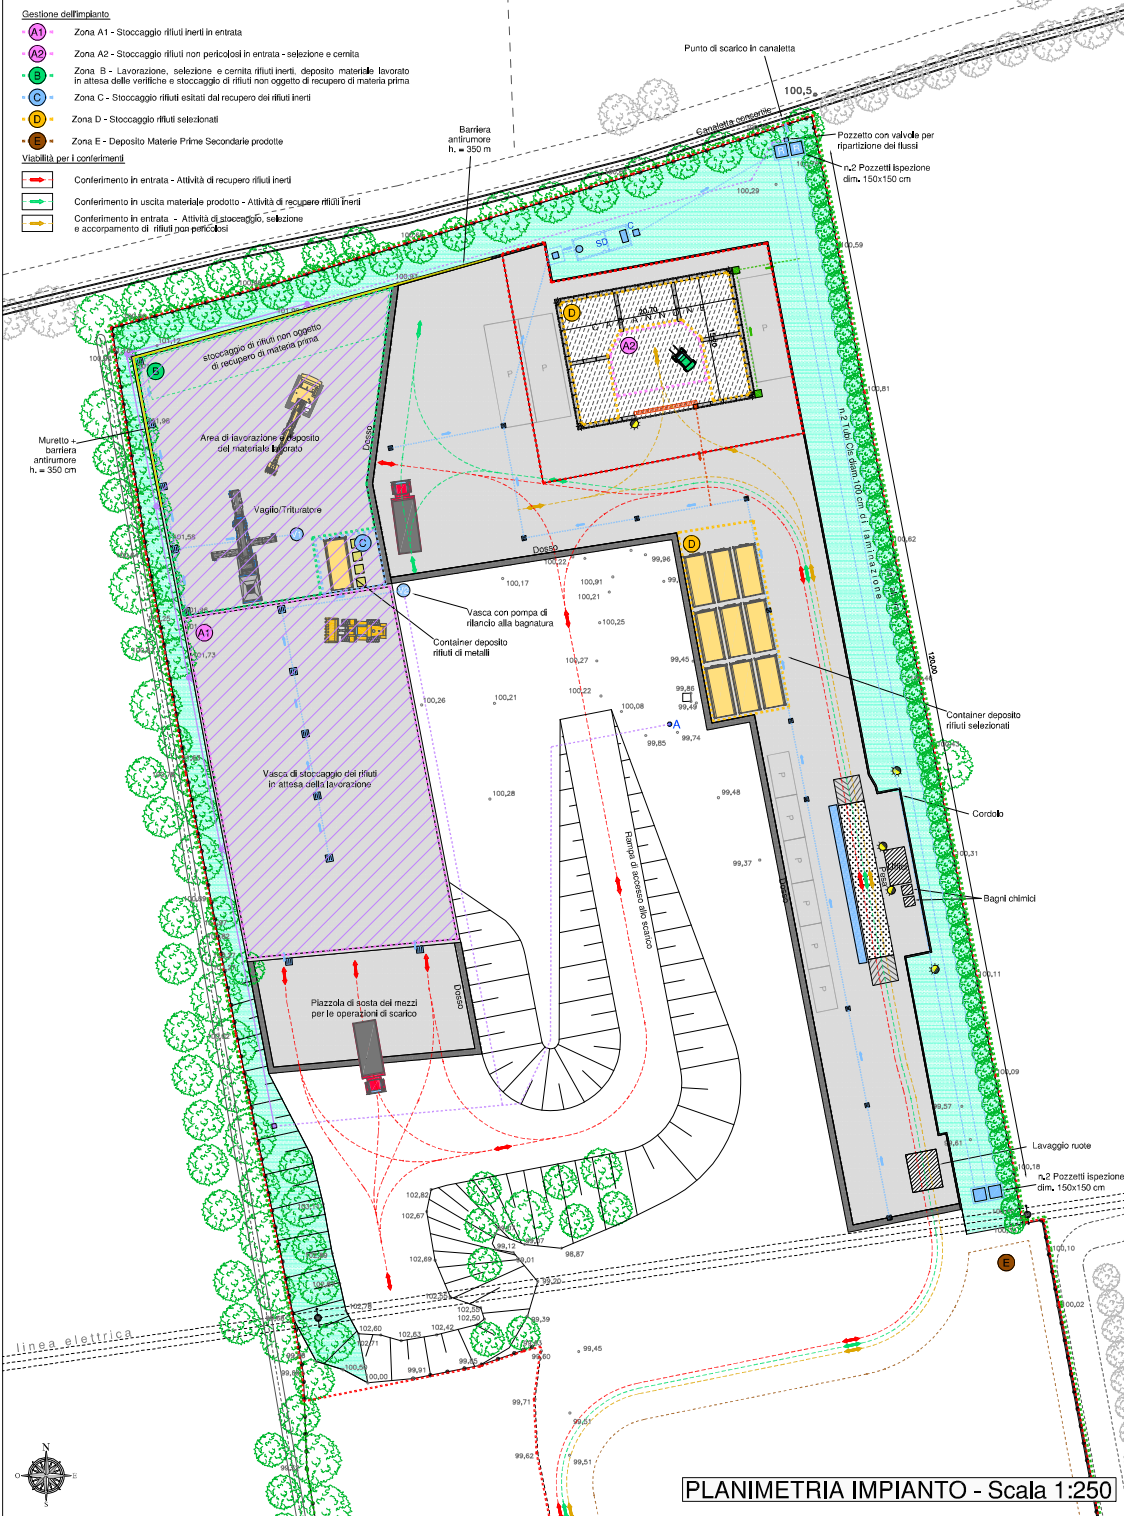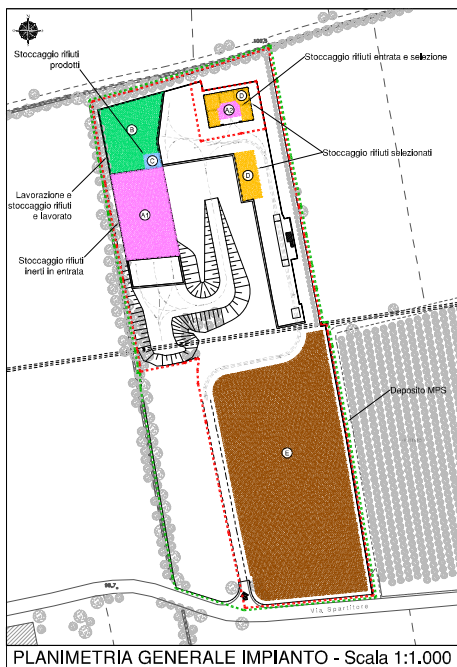

SUDDIVISIONE IN STRALCI - Scala 1:1.000

Comune di Altivole

COMUNICAZIONE AVVIO IMPIANTO PRIMO STRALCIO

TAVOLA
04

Scale 1:250 – 1:1,000

Data: settembre 2026 Cod.: 1688/08-03

Committee:

Via Fornace, n. 12
31050 Veduggio (TV)

Studio Tecnico
CONTE & PEGORER
Ingegneria Civile e Ambientale
Via Silea Andriana del Vesco, 7 • 31100 TREVISO
e-mail: contepegorer@tiscali.com - Sito web: www.contepegorer.it

Xrif: 2 Immagini: 0

File: L:\SCHEDE S.R.L. - Impianti recupero Albedo - cod. 1689 - SETTEMBRE 2019\liv_08 - R1 - Censù 2009.dwg - FINE LAVORI PER PROVINCIA - MAR 2020\Imp_SRL_04 - LAYOUT COMPLETO.dwg

Redatto: I.S. = C.N. Controllato: C.N. Annotato: S.C.