



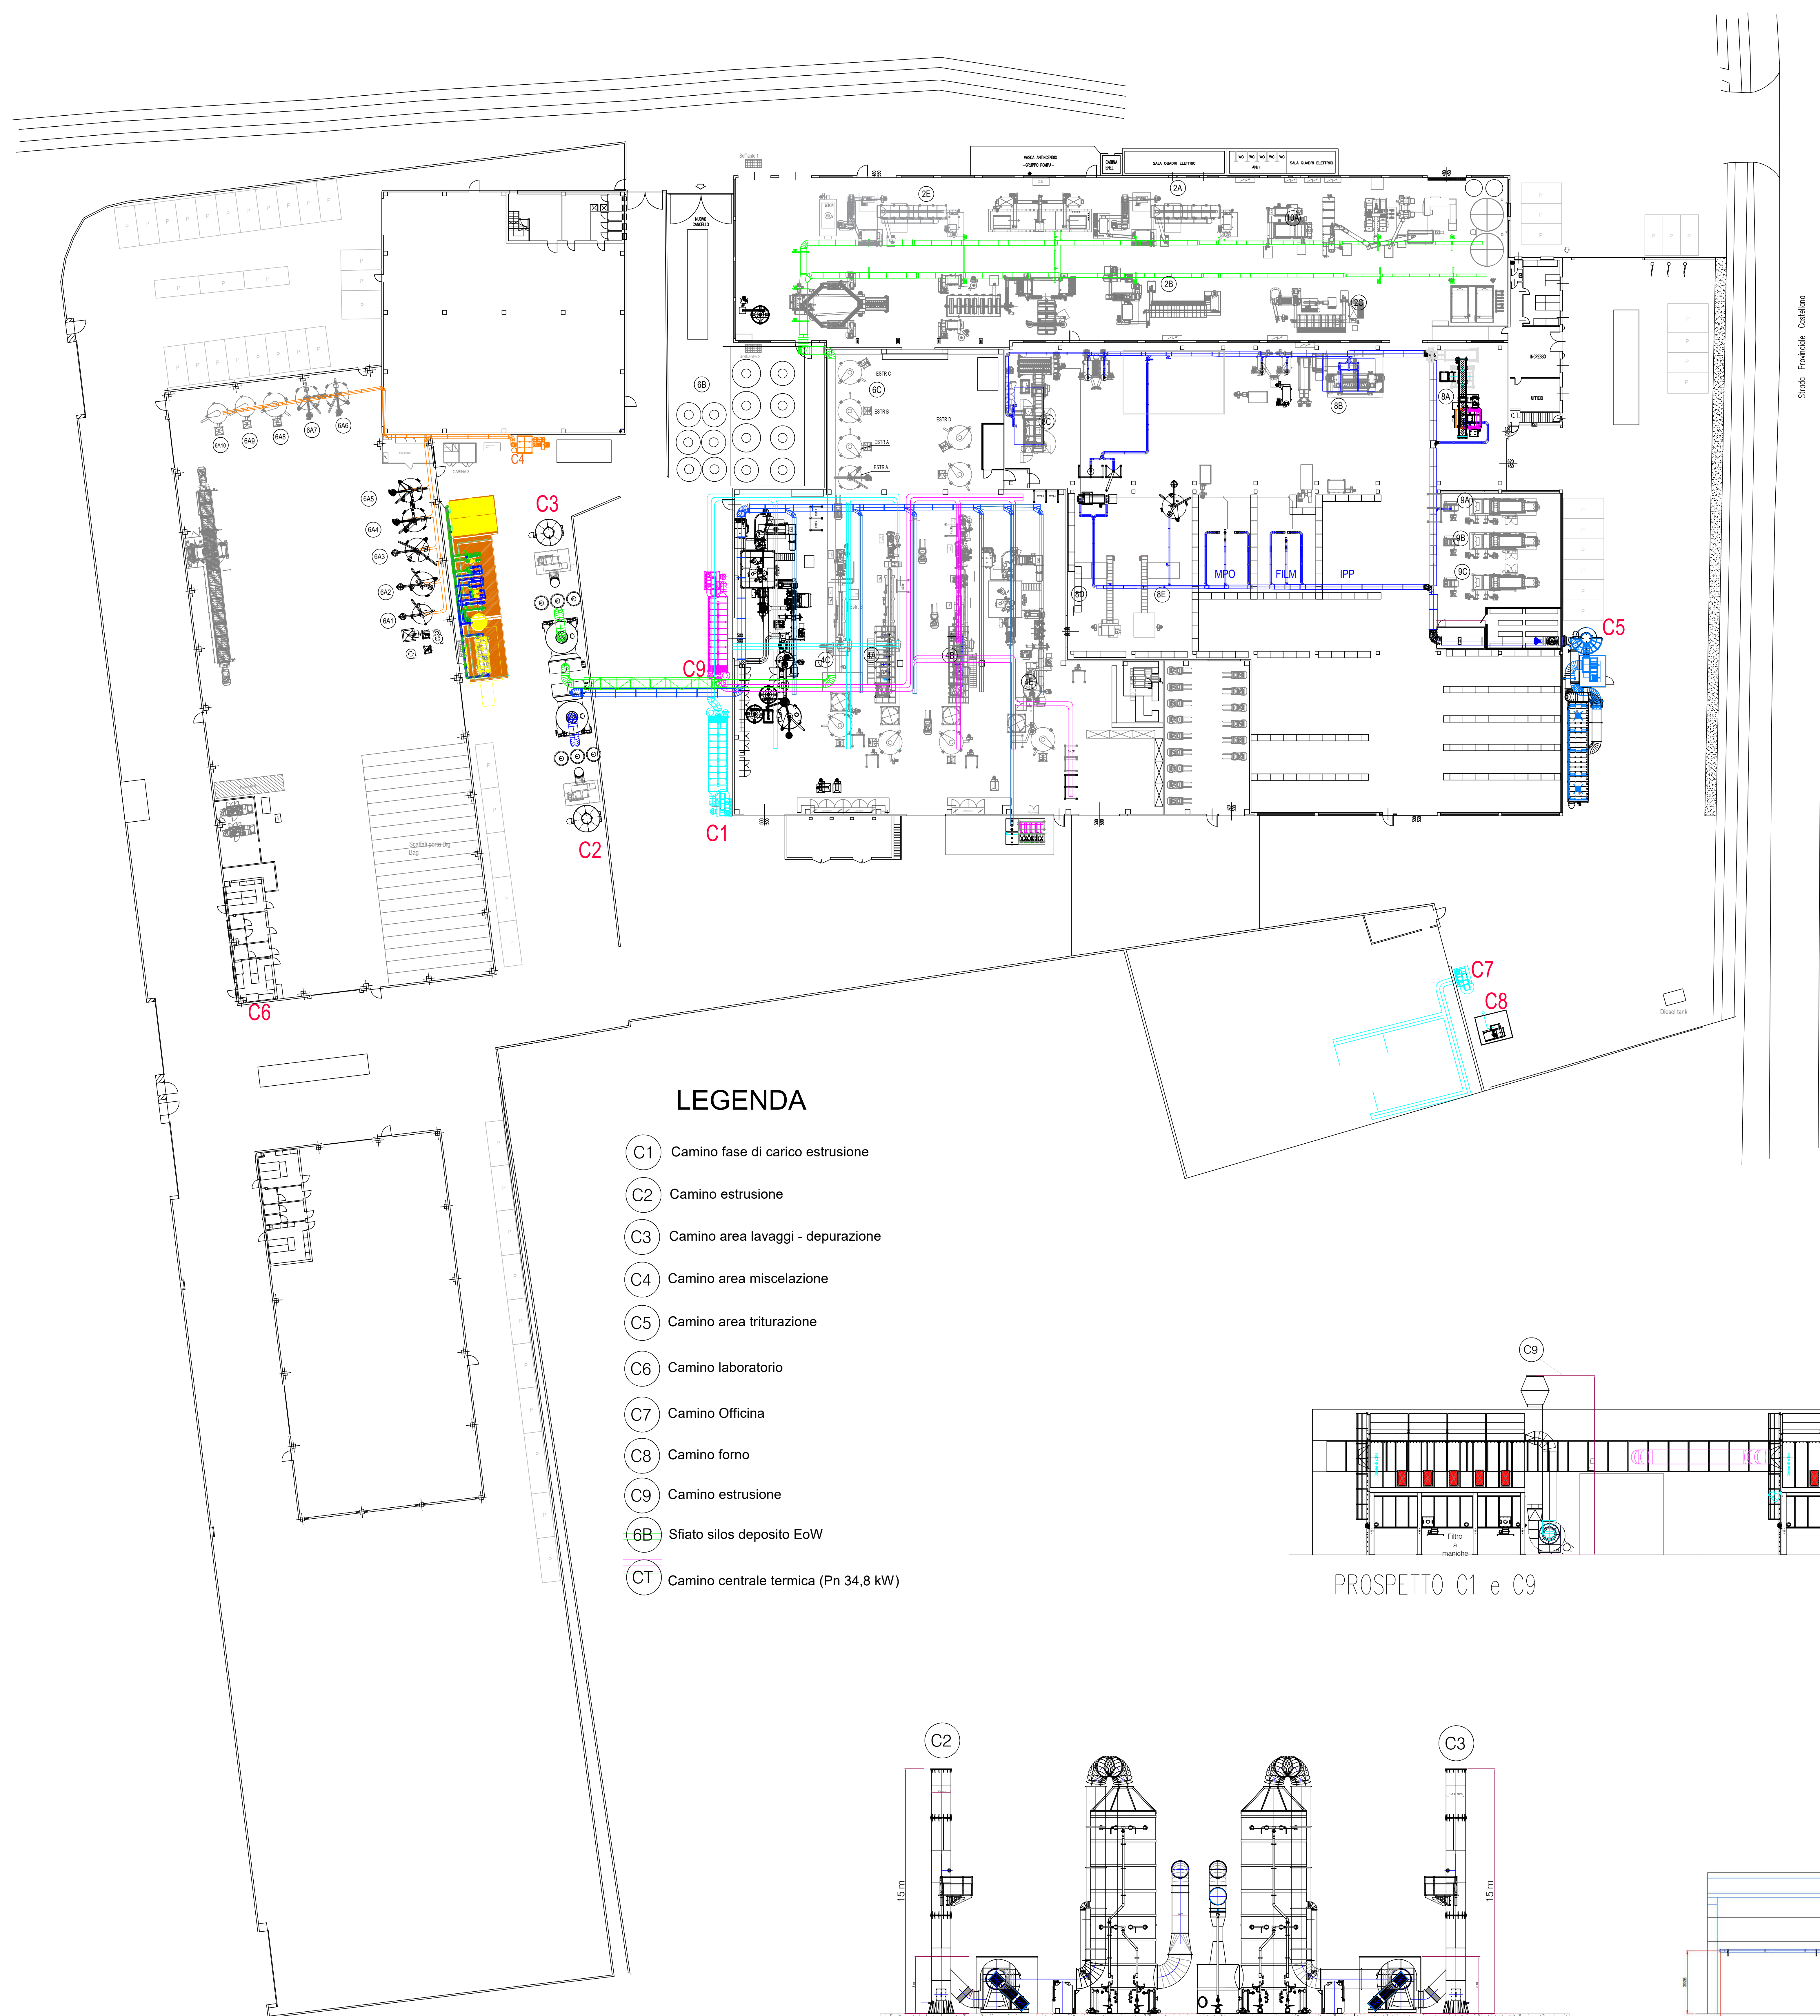


LEGENDA


- | | |
|----|--------------------------------------|
| C1 | Camino fase di carico estrusione |
| C2 | Camino estrusione |
| C3 | Camino area lavaggi - depurazione |
| C4 | Camino area miscelazione |
| C5 | Camino area triturazione |
| C6 | Camino laboratorio |
| C7 | Camino Officina |
| C8 | Camino forno |
| C9 | Camino estrusione |
| 6B | Sfiato silos deposito EoW |
| CT | Camino centrale termica (Pn 34,8 kW) |

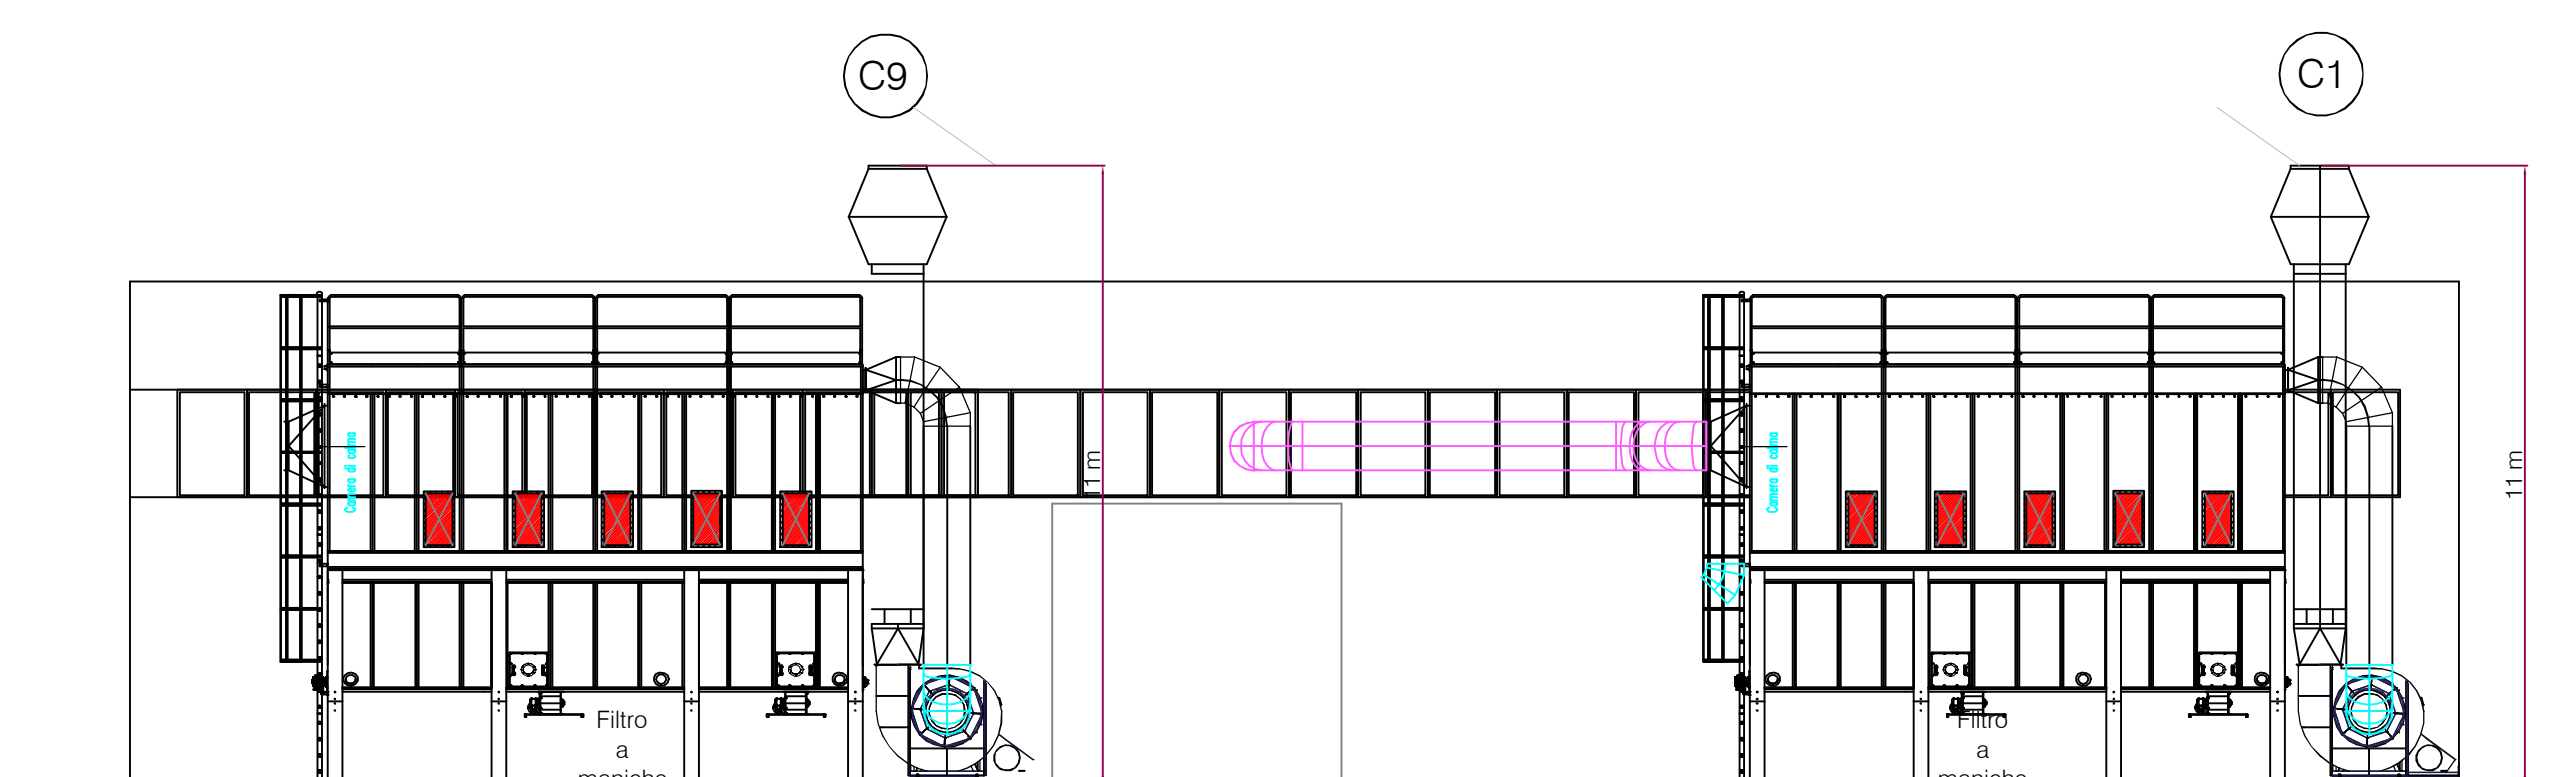


PROSPETTO C1 e C9

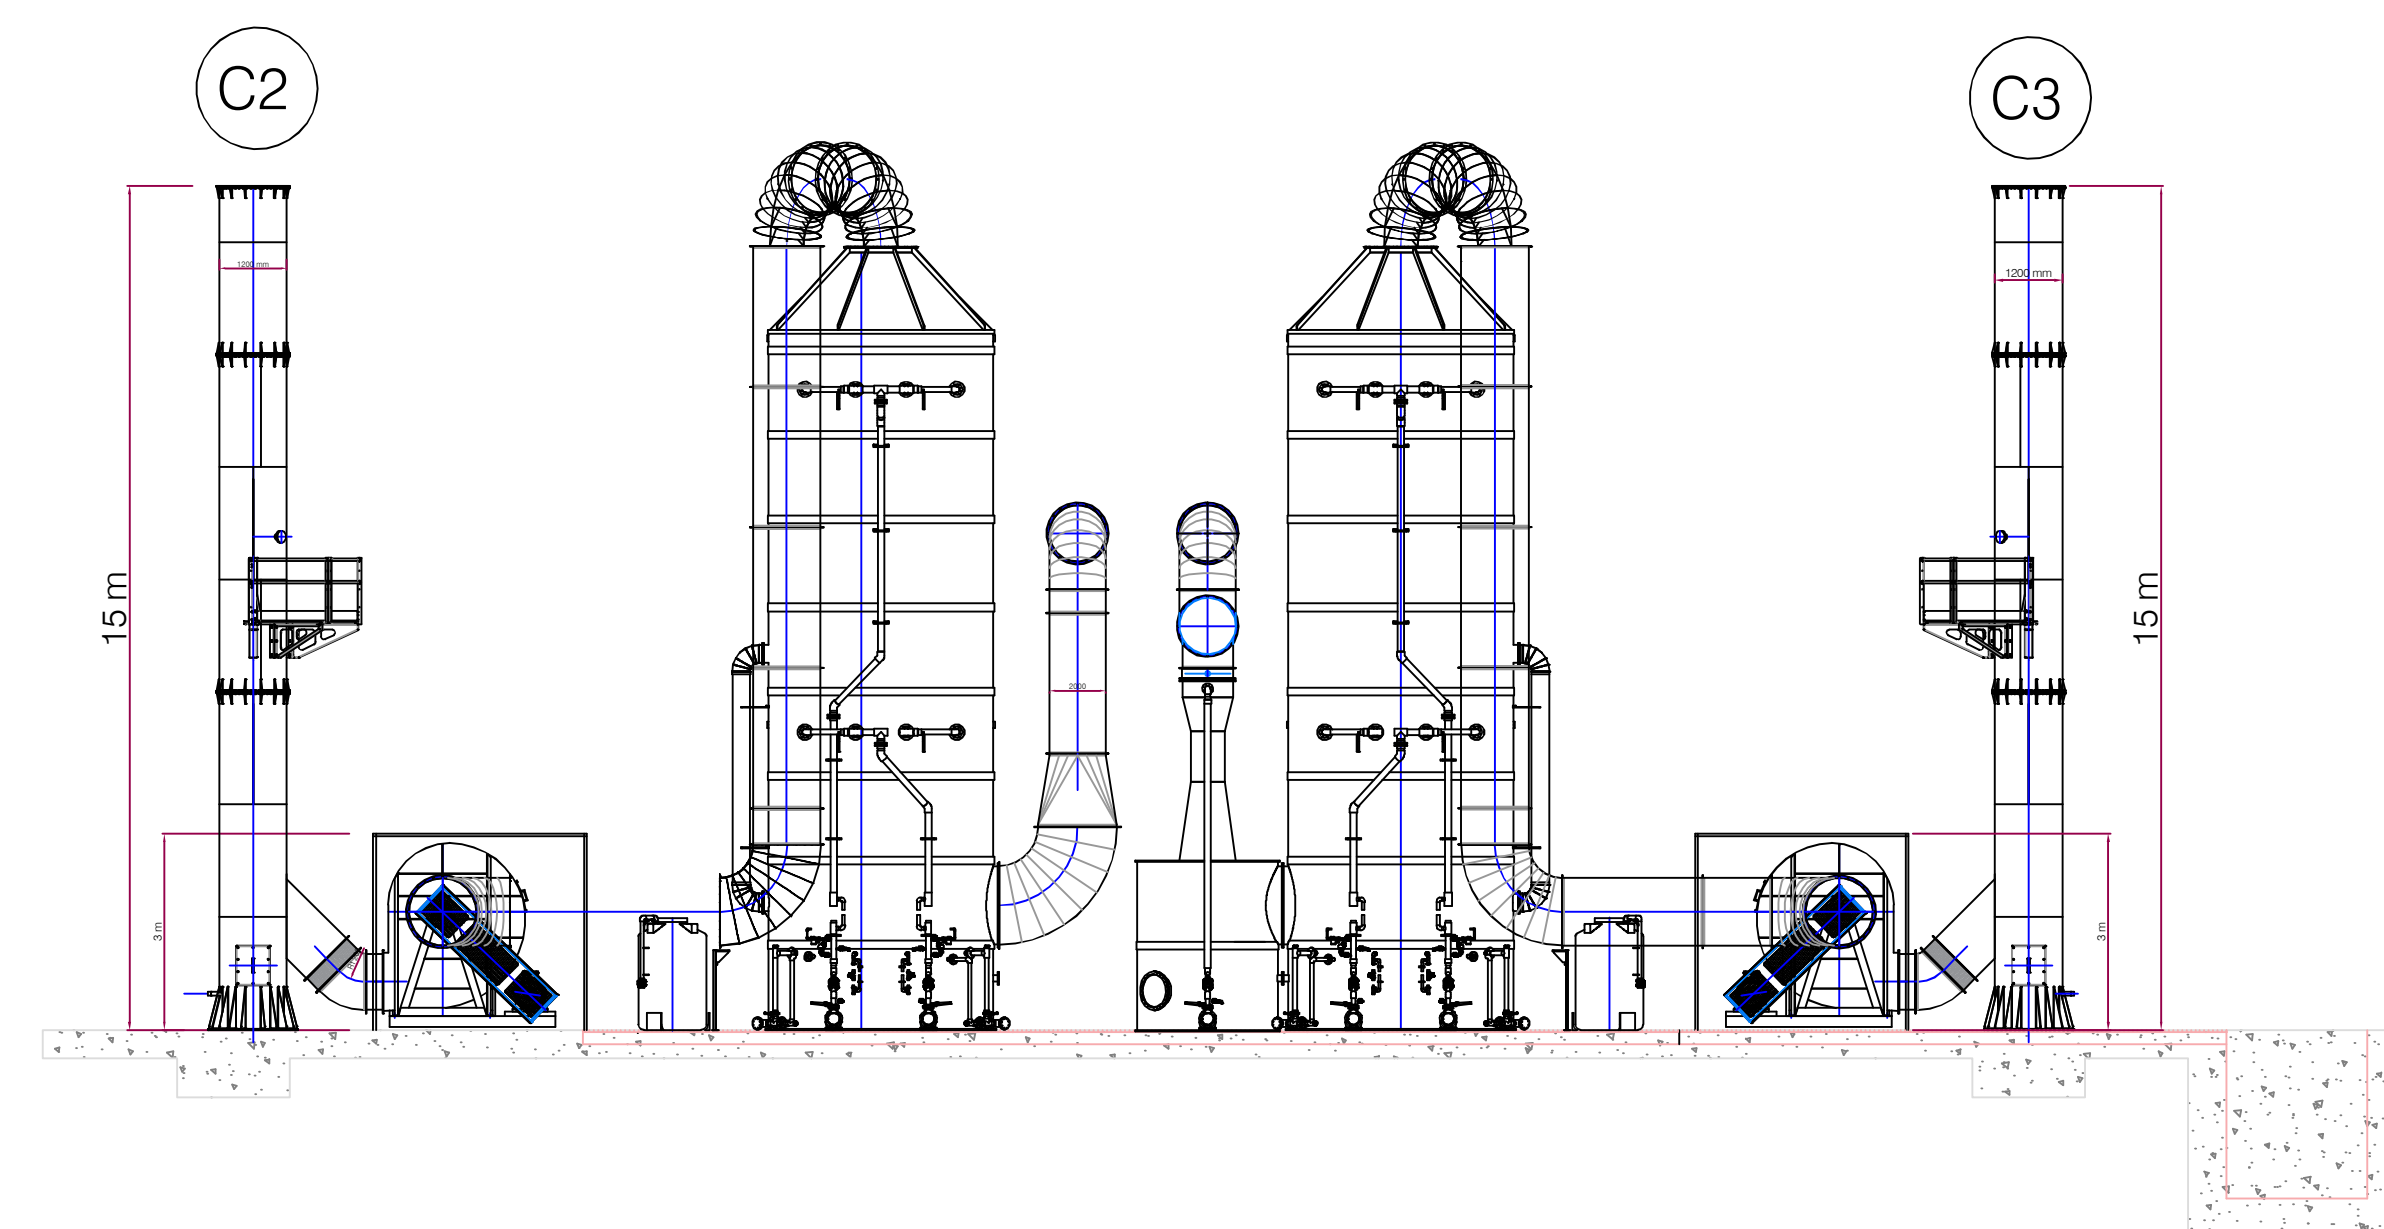


PROSPETTO C2 e C3

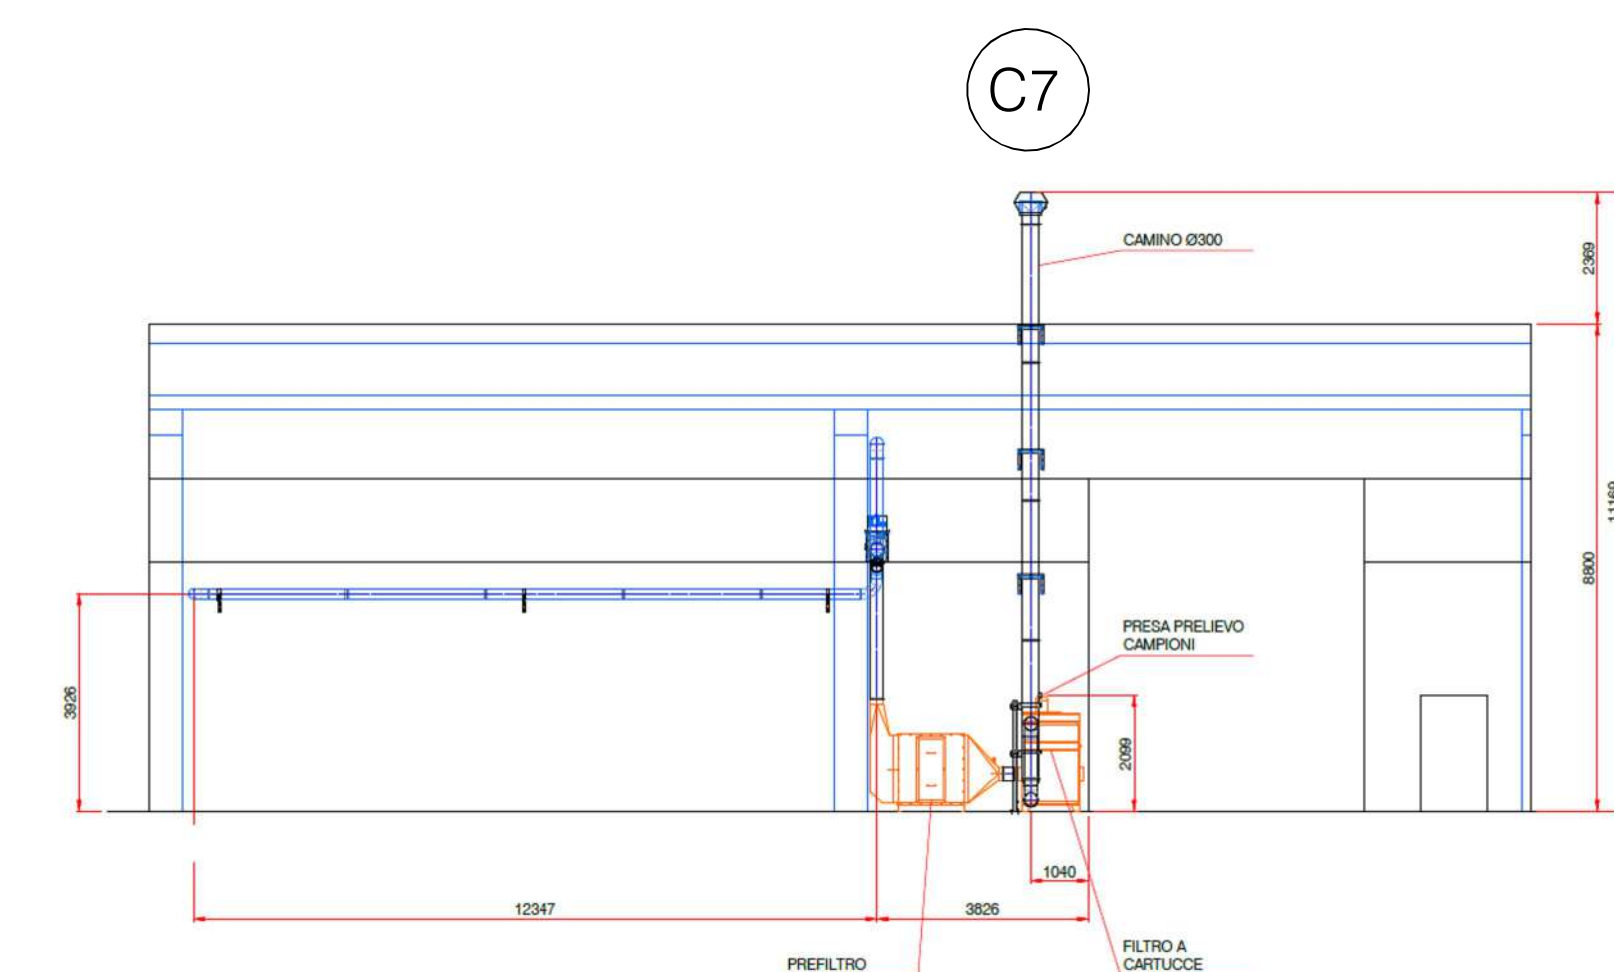


PROSPETTO C7

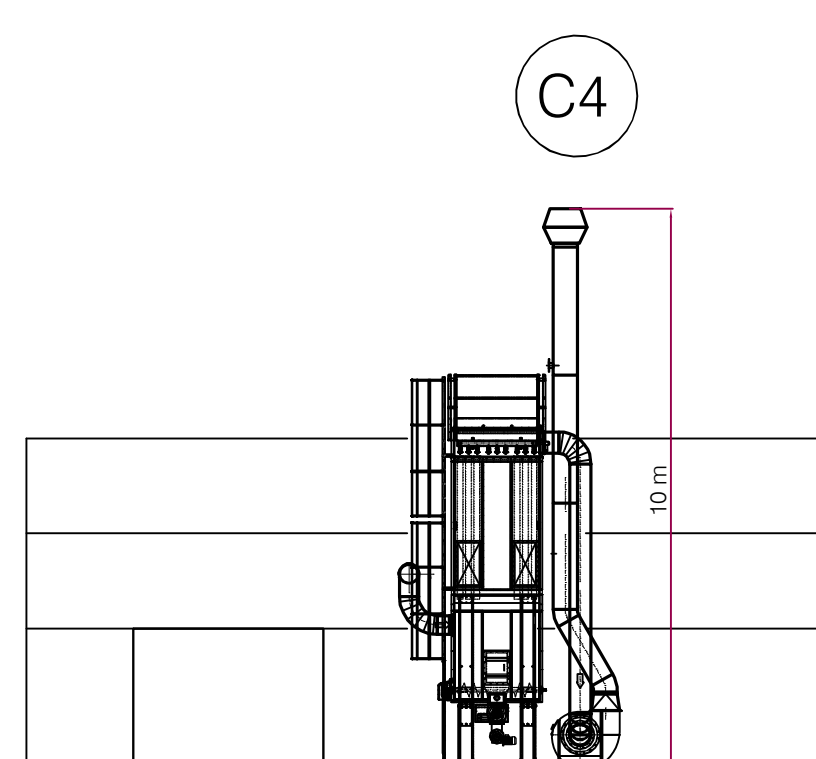


PROSPETTO C4

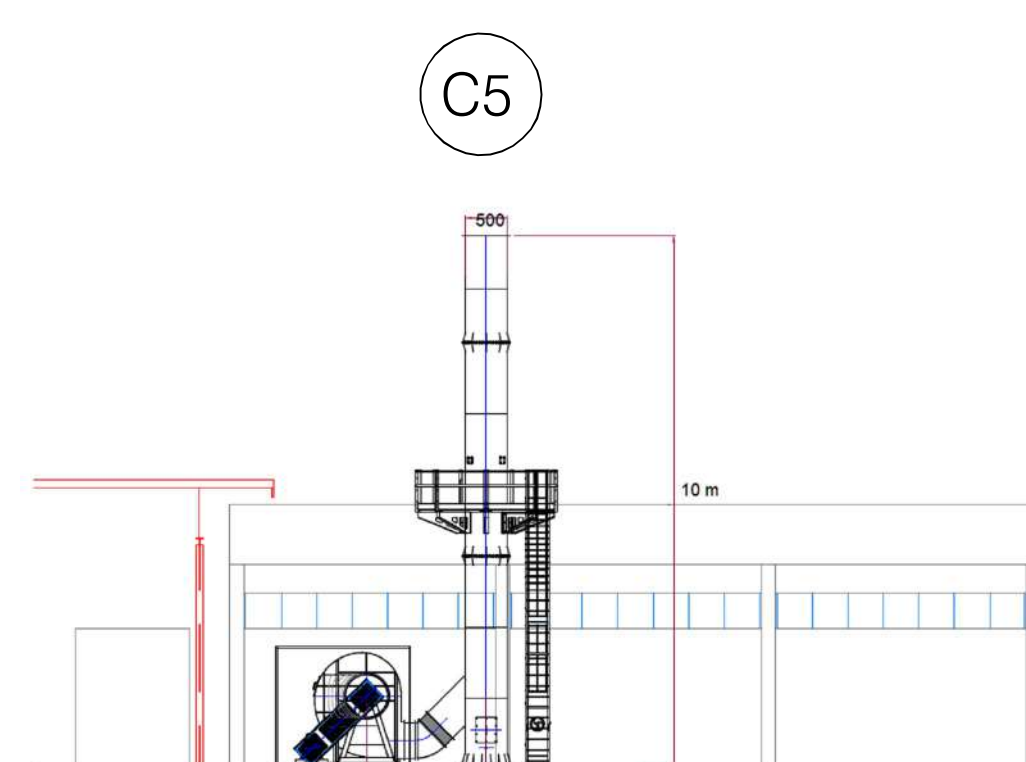

PROSPETTO C5

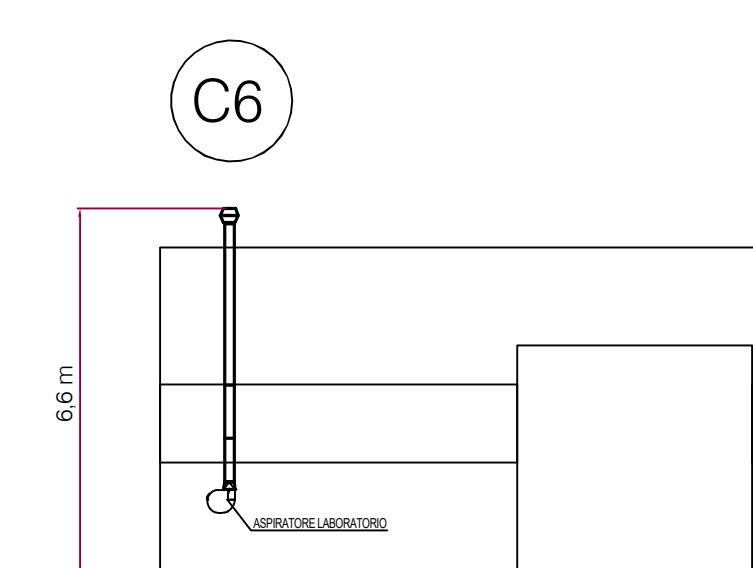

PROSPETTO C6

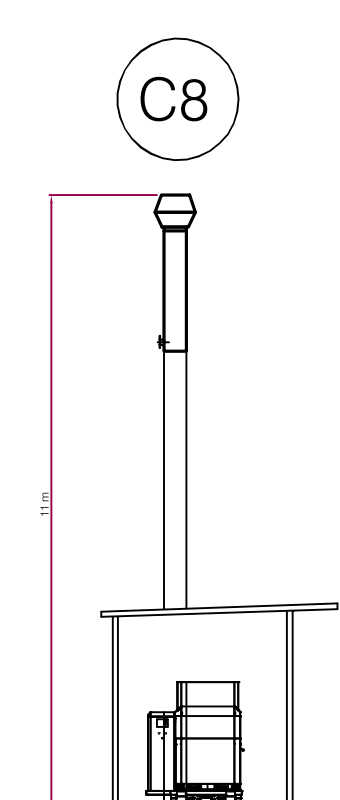

PROSPETTO C8