


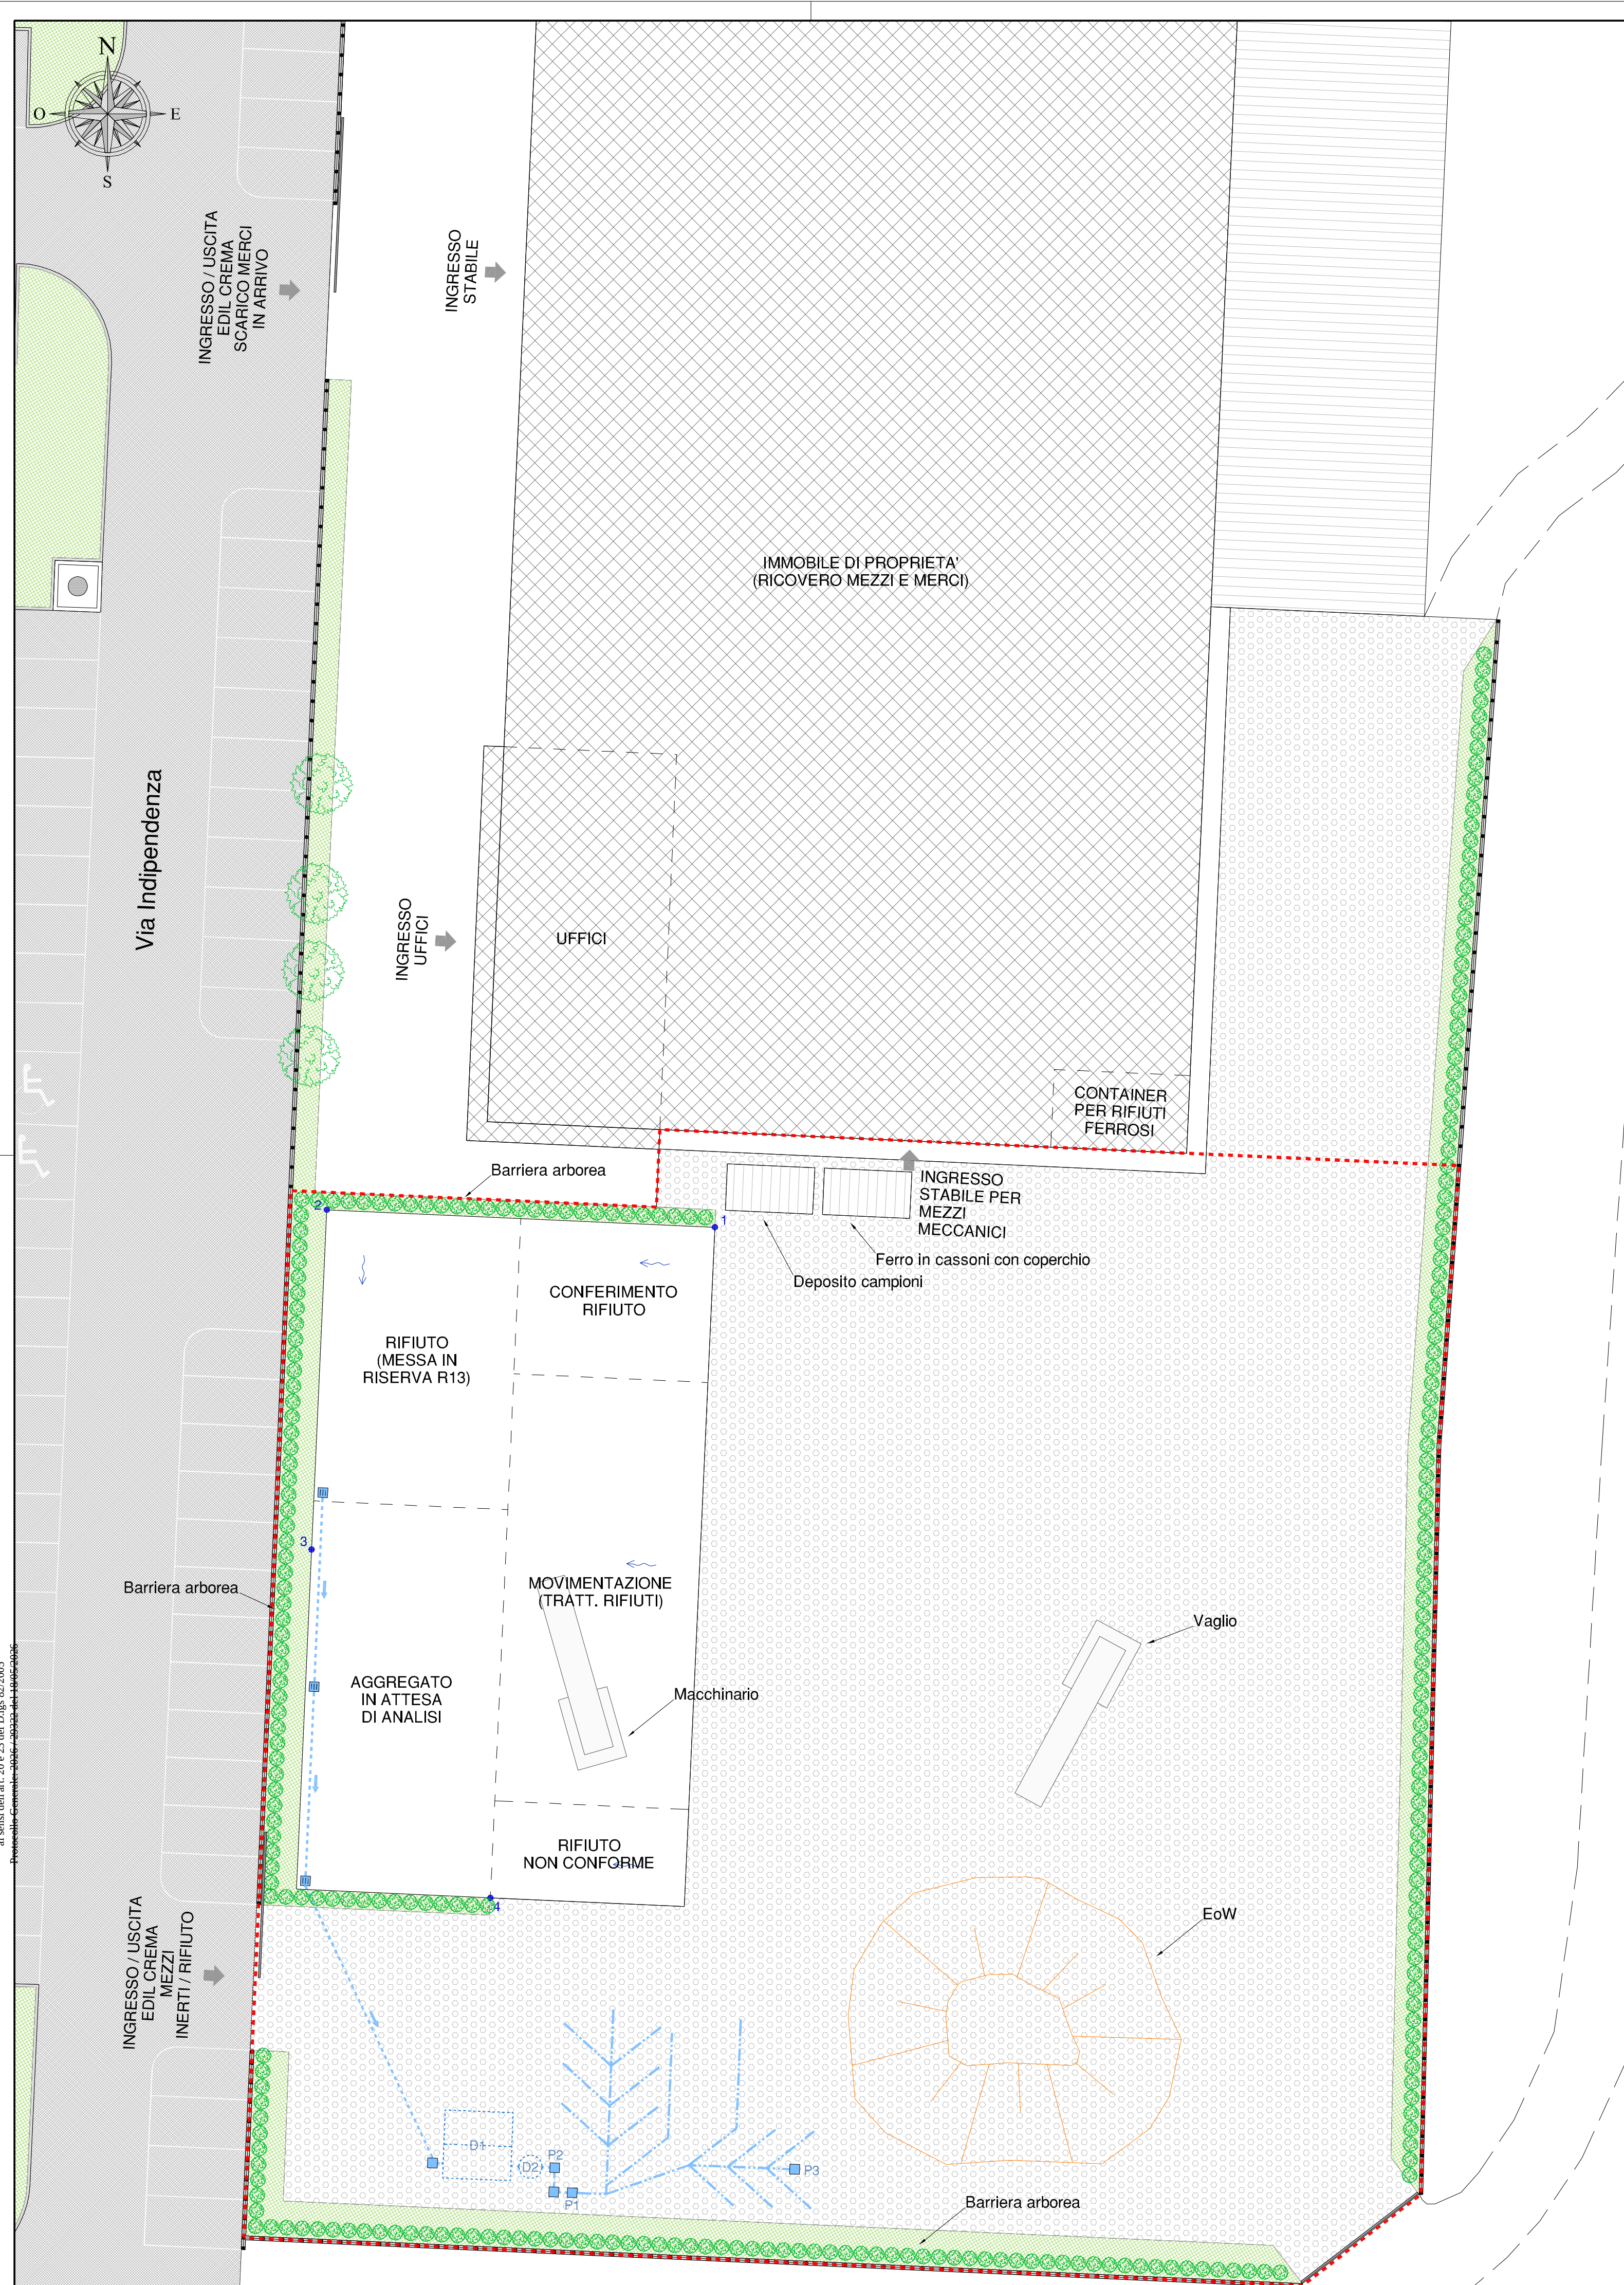

LEGENDA	
	Limite impianto di recupero rifiuti
	Punto di accesso
	Recinzione in muro cls e ringhiera
	Pavimentazione in asfalto
	Pavimentazione in calcestruzzo
	Aree inghiaiate
	Profilo dei cumuli (indicativo)
	Prati
	Alberi ed arbusti
	Edifici produttivi
	Edifici accessori (barracche, tettoie)
Gestione acque	
	Condotta interrata
	Pozzetto con chiusino
	Pozzetto con caditoia
	Pozzetto di cacciata
	Pozzetto d'ispezione
	Pozzetto finale d'ispezione
	Vasca di accumulo - dissabatura da 54 mc
	Disoleatore
	Direzione di flusso acque superficiali
	Condotta sub-irrigazione
	Ugello bagnatura
	Orientamento, apertura e distanza del getto di bagnatura

Regione del Veneto
Provincia di Treviso
Comune di Ponzano Veneto

IMPIANTO DI RECUPERO RIFIUTI SPECIALI NON PERICOLOSI
Autorizzato con Autorizzazione Unica Ambientale n. 507 del 25.11.2014

ADEGUAMENTO AL DM 127/2024

TAVOLA
B02

LAYOUT IMPIANTO - GESTIONE DELLE ACQUE
Planimetria

Scala 1:200 Data: Febbraio 2026 Cod.: 1867/00

Committente:


Edil Crema S.n.c. di Crema Marcello & C.
Via Luigi Rossi, n. 7
31050 Ponzano Veneto (TV)

Studio Tecnico
CONTE & PEGORER
Ingegneria Civile e Ambientale
Via Siora Andriana del Vesovo, 7 - 31100 TREVISO
e-mail: contepegorer@gmail.com - Sito web: www.contepegorer.it
tel. 0422.30.10.20 r.a.

