


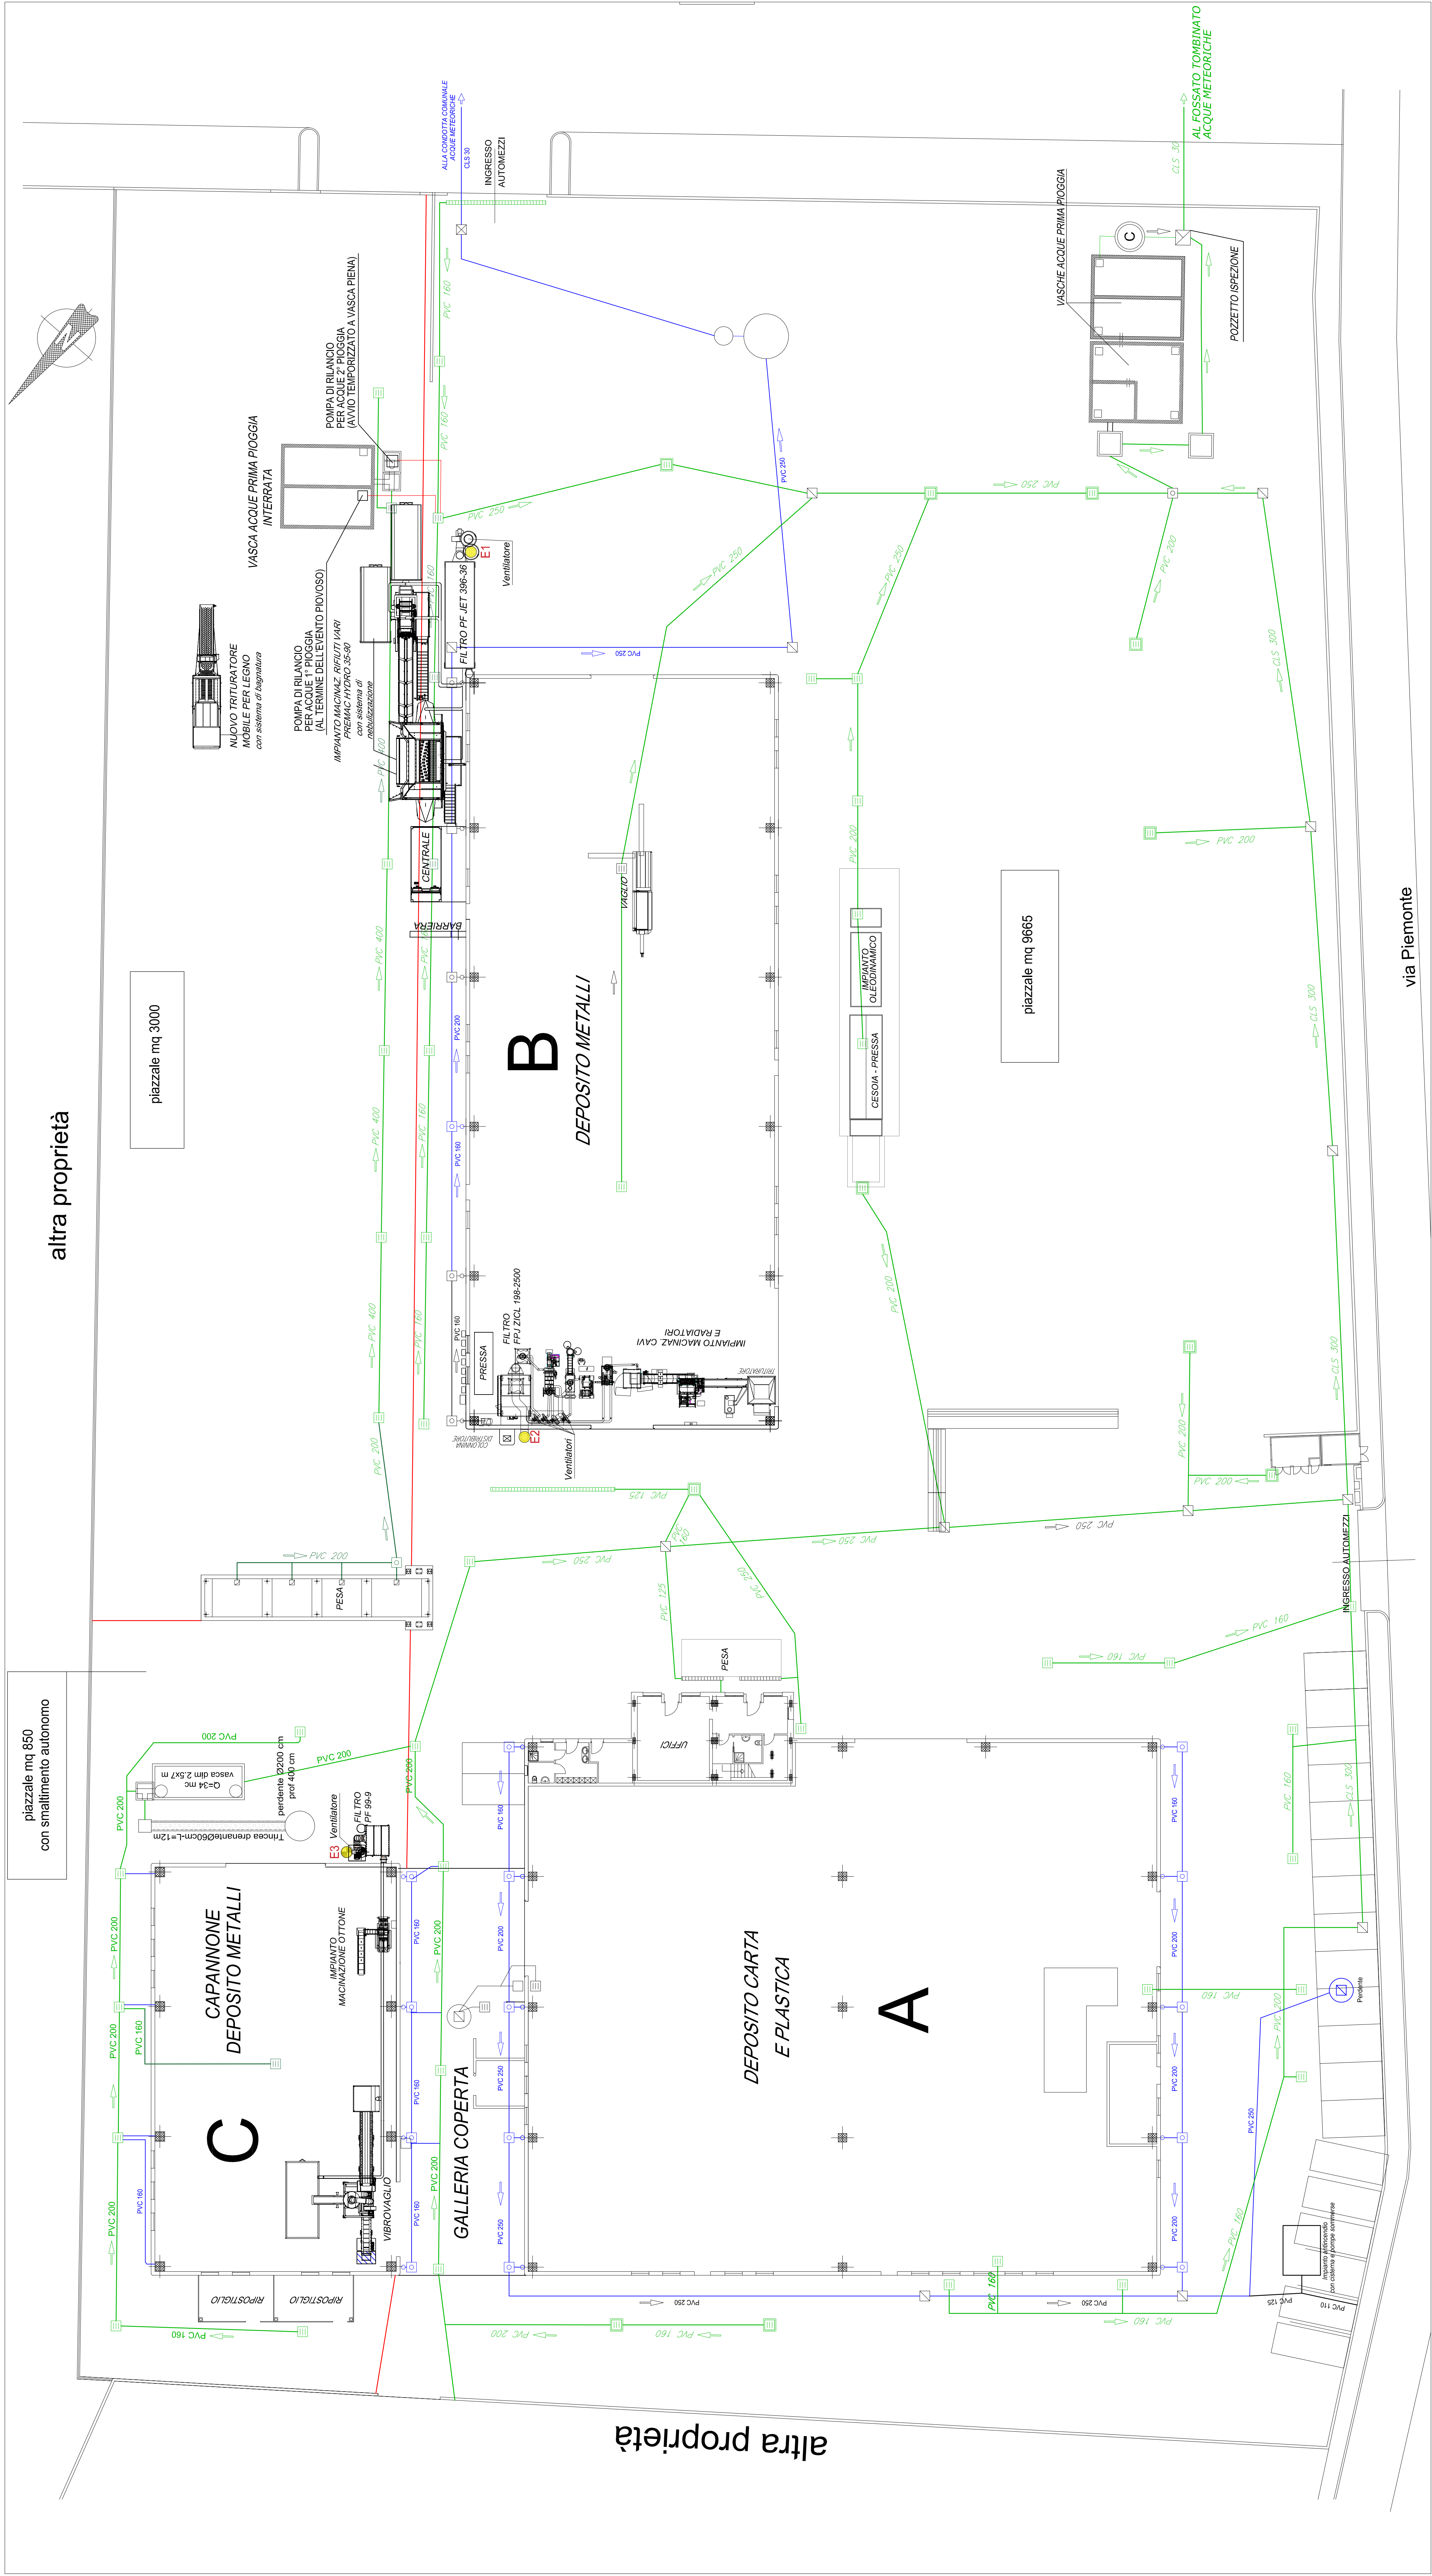

LEGENDA

Condotte Acque Meteoriche piazzali di stoccaggio e manovra

Condotte Acque Meteoriche coperture capannoni

Pozzetto bypass dim. cm 150x150

Pozzetto sifonato dim. cm 150x150

Pozzetto di raccordo dim. cm 40x40x60

Pozzetto di raccordo e ispezione dim. cm 60x60x60

Pozzetto con caditoia dim. cm 60x60x60

Pozzetto con chiusura in ghisa dim. cm 50x50

Pozzetto di ispezione e/o prelievo dim. cm 80x80x180 (prelievo separato prima pioggia e seconda pioggia)

Vasca di accumulo per antincendio

Pozzo pendente - Diametro cm 150 - Profondità cm 400

Tubo forato pendente

Vasche raccolta prima pioggia

Disoleatore Ø200 cm

**E1** PUNTO DI EMISSIONE FILTRO A MANICHE A SERVIZIO MACINATORE PREMAC

**E2** PUNTO DI EMISSIONE FILTRO A MANICHE A SERVIZIO IMPIANTO CAVI E RADIATORI

**E3** PUNTO DI EMISSIONE FILTRO A MANICHE A SERVIZIO IMPIANTO VAGLIAURA E SEPARAZIONE

|   |                                                        |
|---|--------------------------------------------------------|
| <b>CARTONFER s.r.l.</b><br>Via Piemonte, 5<br>Vittorio Veneto (TV)   |                                                        |
| Modifica autorizzazione impianto di recupero rifiuti non pericolosi   |                                                        |
| Tav. <b>2</b>   | Planimetria scarichi e punti di emissioni in atmosfera |
| Scala <b>1:200</b>   |                                                        |
| Ditta<br>Cartonfer s.r.l. s. 31029 Vittorio Veneto (TV)<br>Tel. 0438 500352   |                                                        |
| Studio di consulenza<br>Ing. Sergio Pavan<br>Via Molinella, 74<br>31050 Povegliano (TV)<br>info@sergiopavan.com   |                                                        |
| Data:<br><b>Luglio 2025</b>   | Revisione:<br><b>10</b>                                |
| Aprile 2013 - Rev. n. 01<br>Agosto 2013 - Rev. n. 02<br>Dicembre 2014 - Rev. n. 03<br>Dicembre 2014 - Rev. n. 04<br>Dicembre 2014 - Rev. n. 05<br>Dicembre 2014 - Rev. n. 06<br>Dicembre 2014 - Rev. n. 07<br>Dicembre 2014 - Rev. n. 08<br>Dicembre 2014 - Rev. n. 09<br>Dicembre 2014 - Rev. n. 10 |                                                        |